




SEZIONE B*-B*

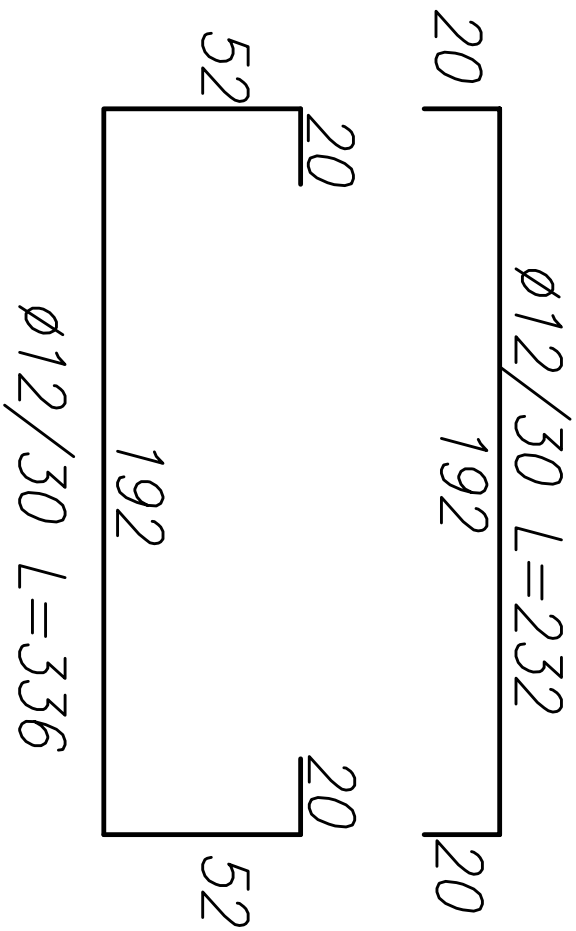


SEZIONE CON ARMATURA MURO DI SOSTEGNO

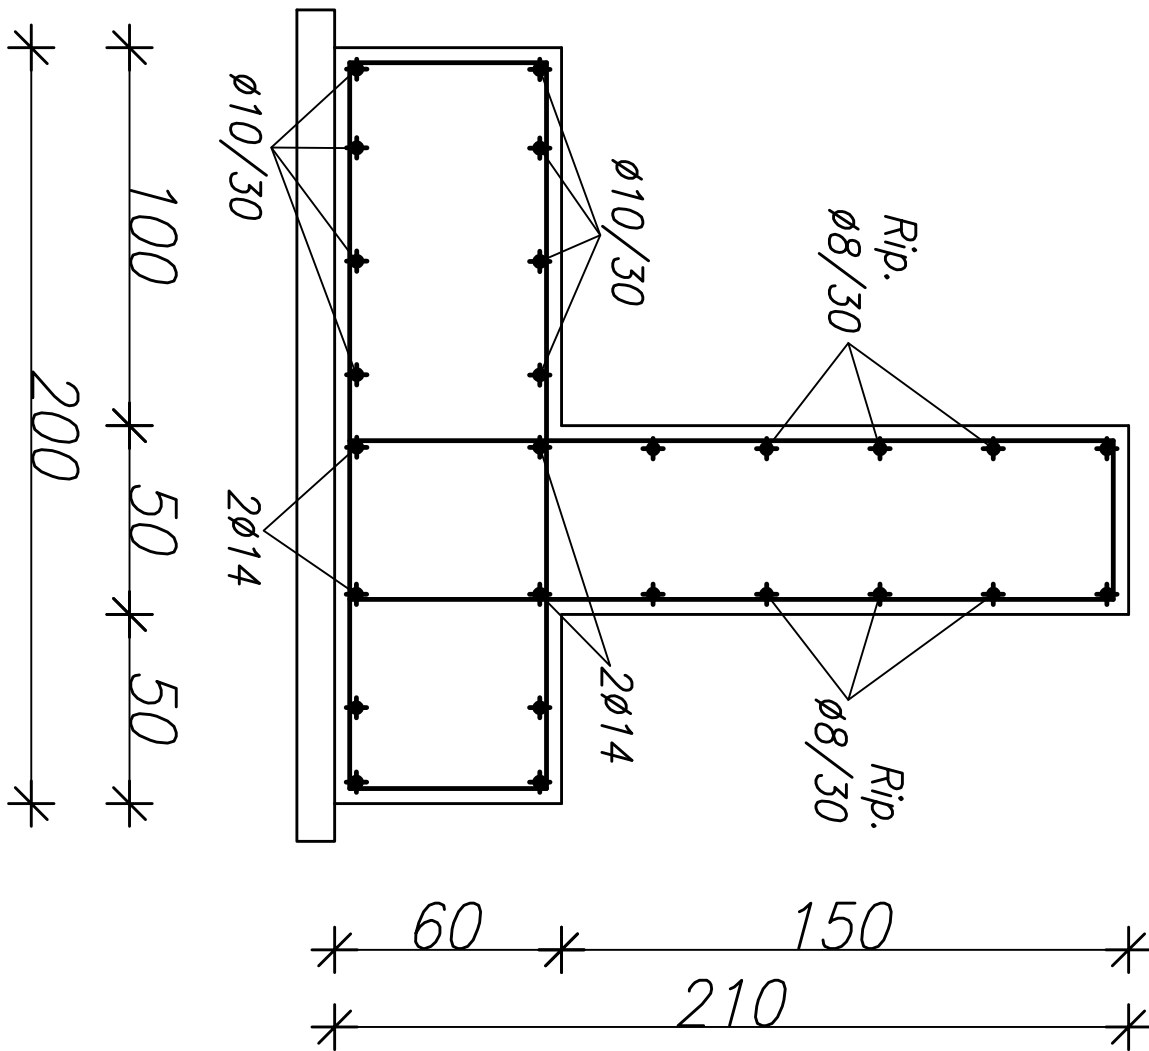


1Ø12/30 L=62
42
10 7

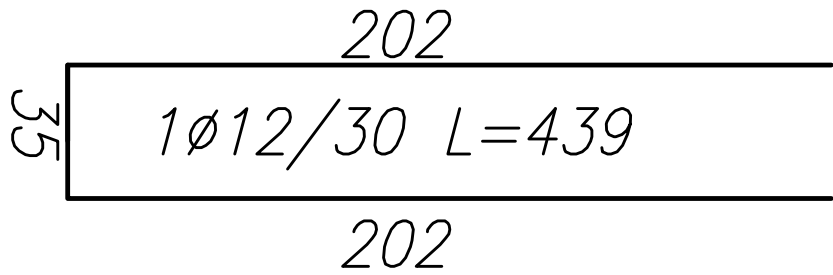



SEZIONE MURO DI SOSTEGNO

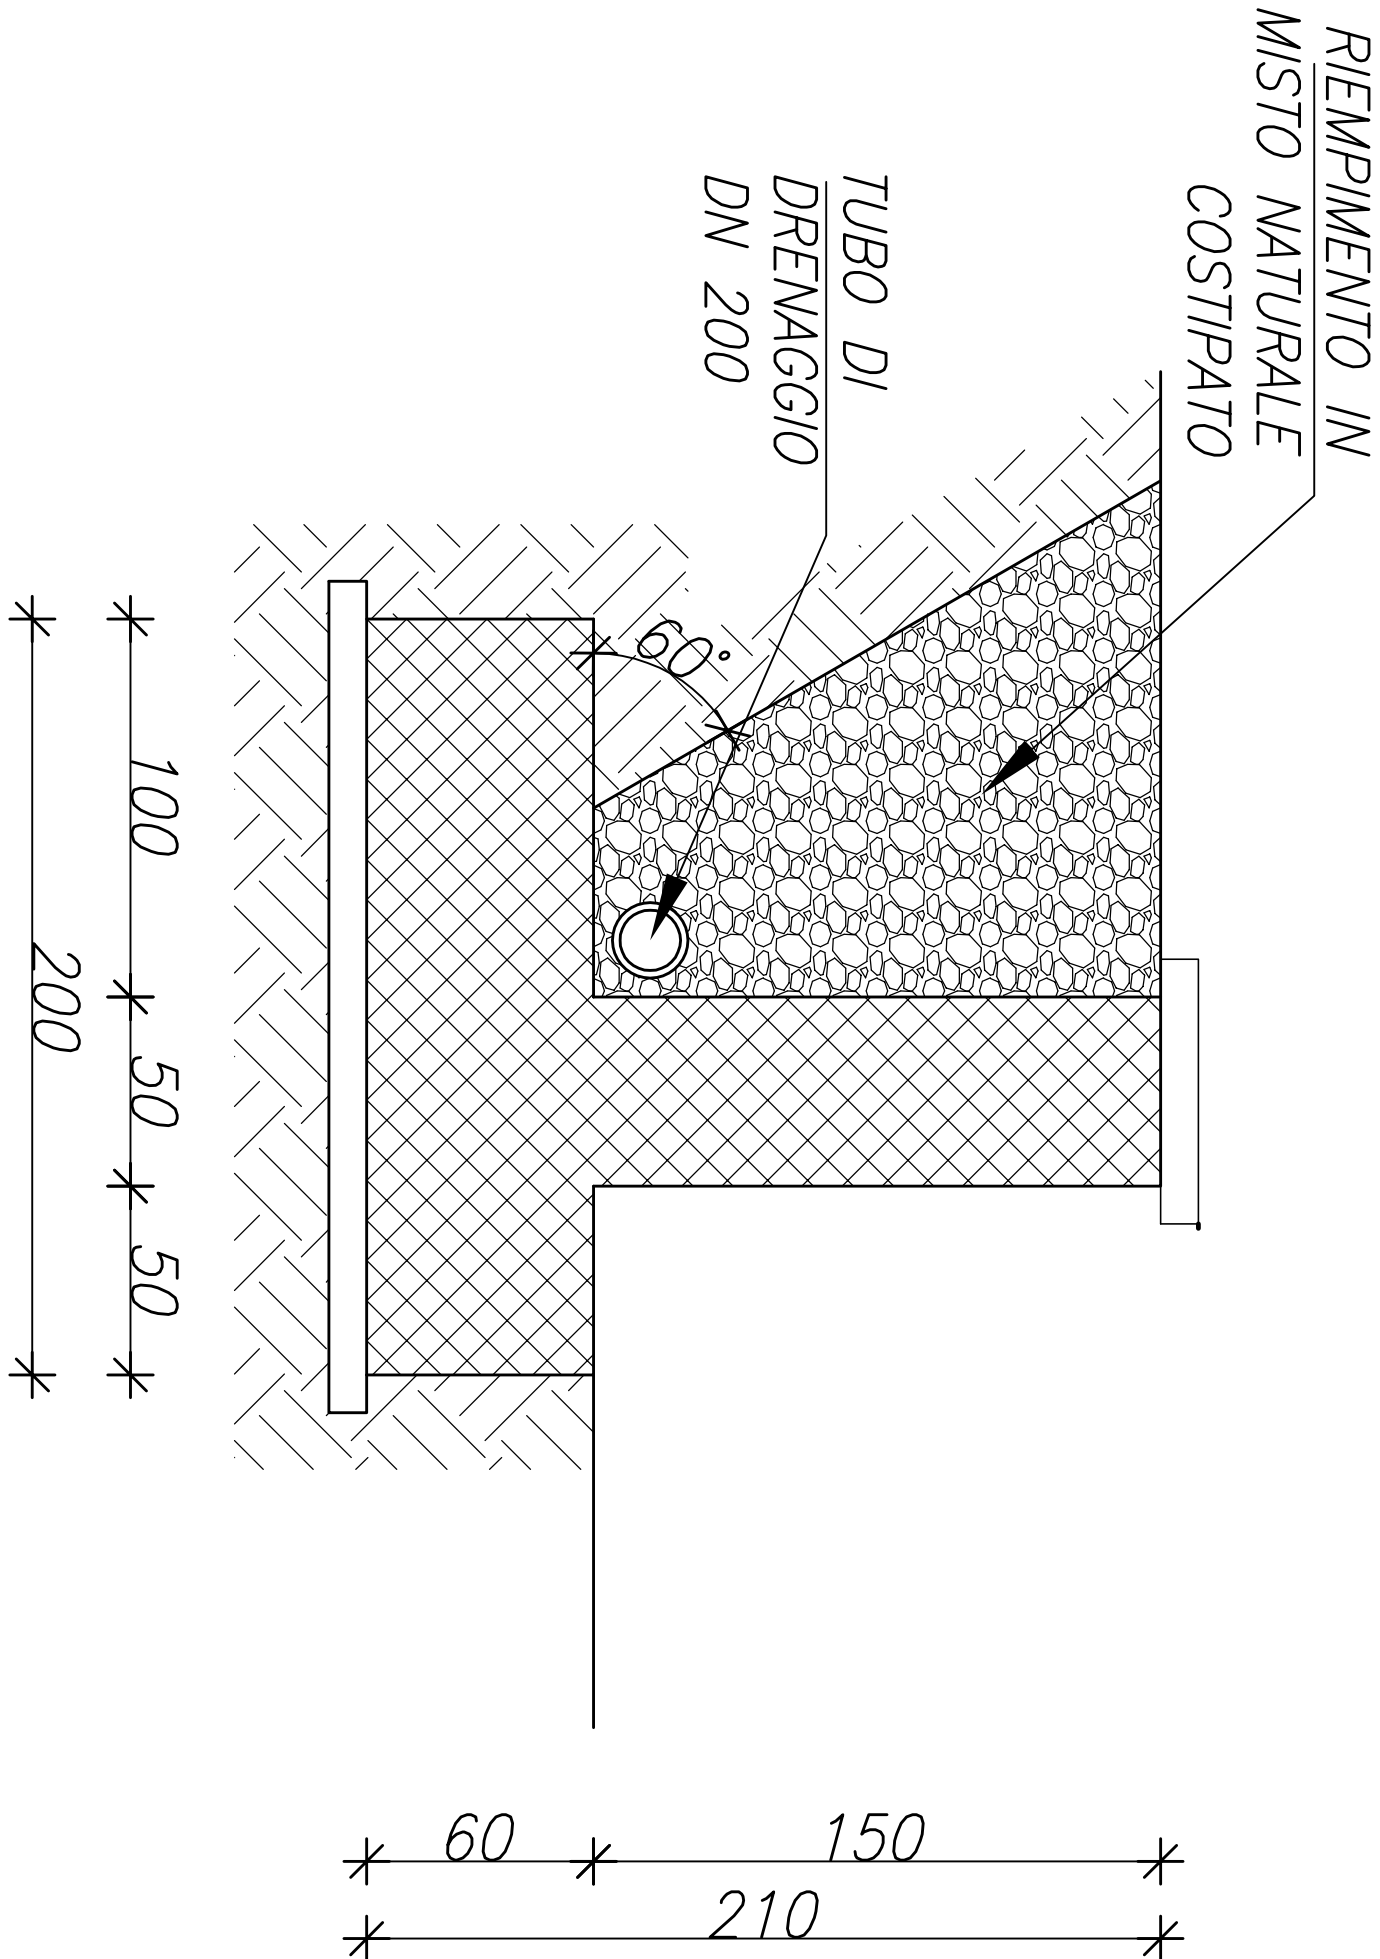


SEZIONE C*-C*

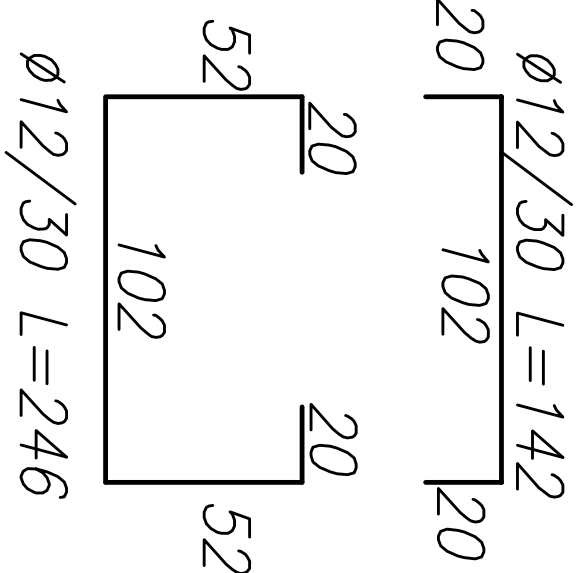

SEZIONE CON ARMATURA MURO DI SOSTEGNO

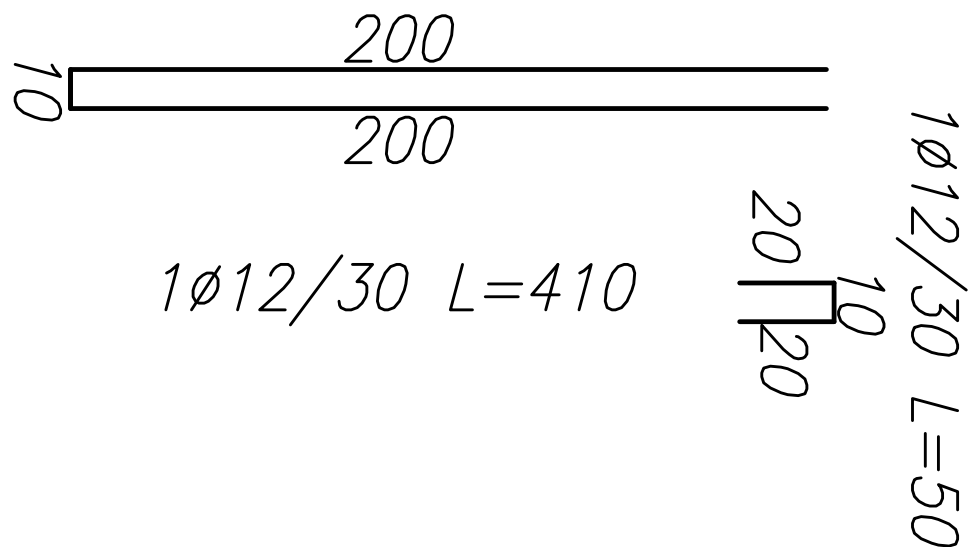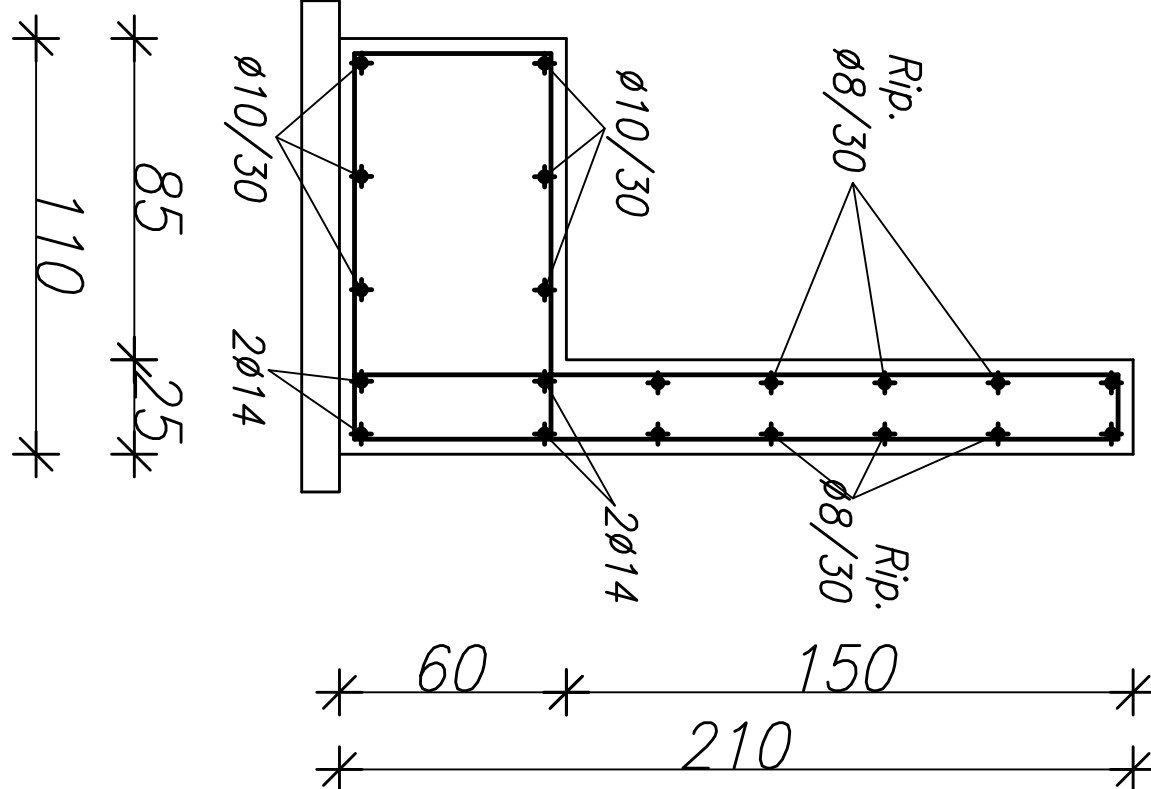

SEZIONE MURO DI SOSTEGNO

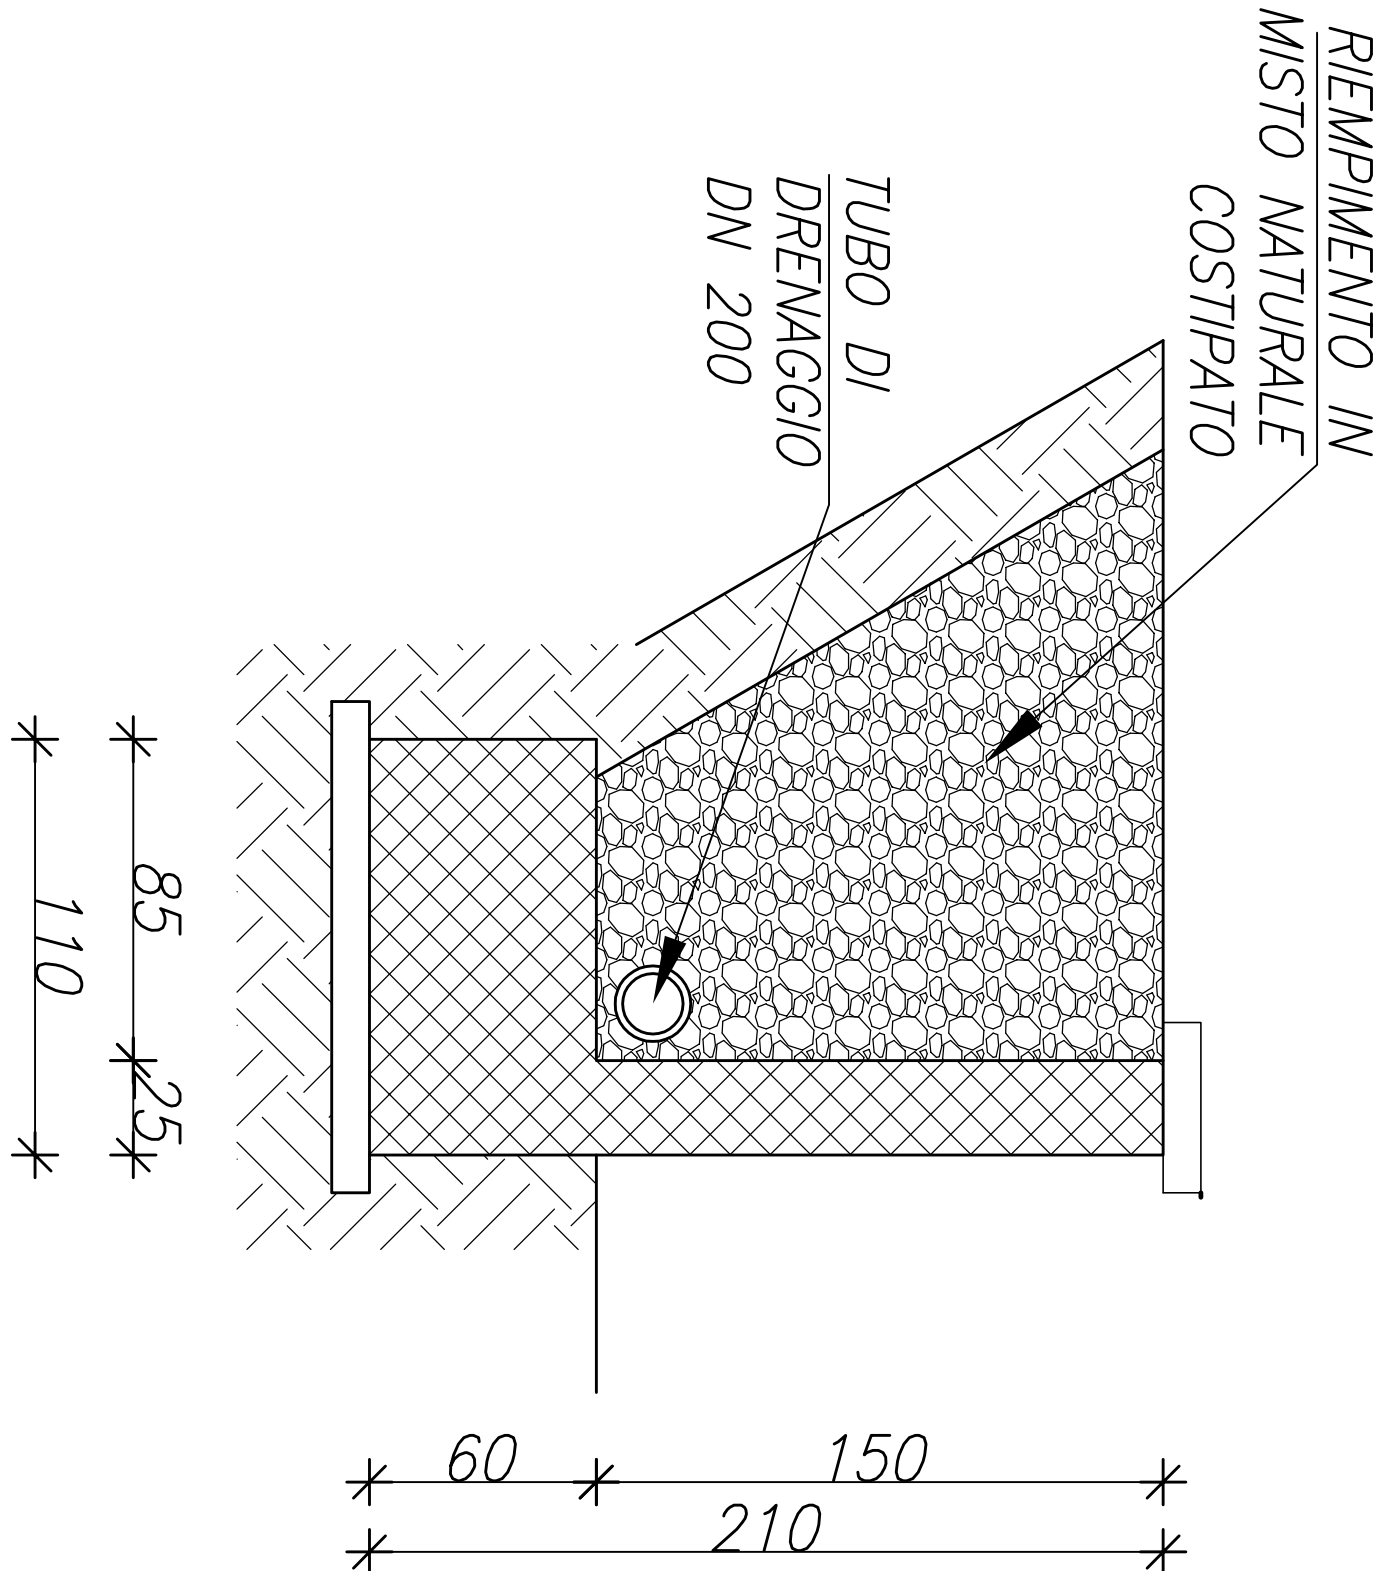

COMUNE DI FABBRICA CURONE
Provincia di Alessandria

SISTEMAZIONE CIMITERO COMUNALE

Progettista: Ing. FERRARI Giovanni, via Capoluogo n. 12
15050 MONTACUTO (AL)
c.f. FRR GNN 47H27 1150 N
Richiedente: Comune di Fabbrica Curone, f.ne Garadassi
15054 FABBRICA CURONE (AL)

Il progettista
Il richiedente

Tavola 3

ESECUTIVI STRUTTURALI
SEZIONI B*-B* E C*-C* CON ARMATURE

Scala 1:20
±0,00 quote espresse in cm
Livelli espressi in m