Cimitero di Fabbrica Curone – Grande – Carpenterie piani e sezione generale

Pianta al livello 0 - Fondazioni

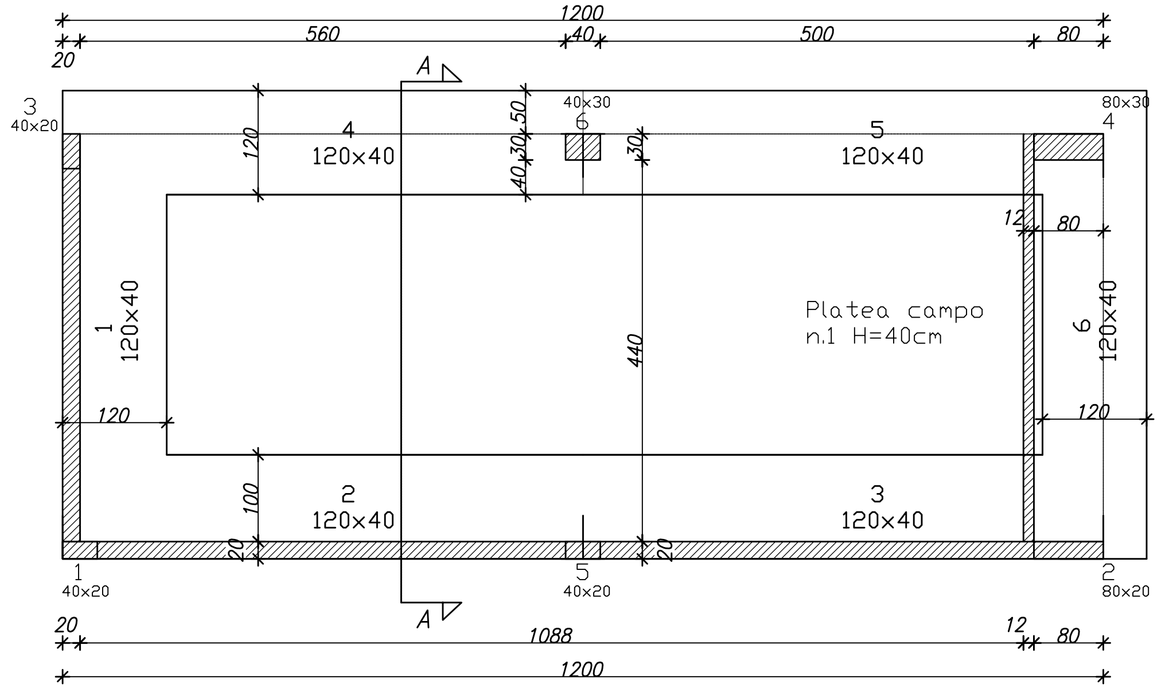

CARPENTERIA PLATEA

Campo n.1:
H=40cm
Sopra ø12 maglia 40x40cm
Sotto ø12 maglia 40x40cm

Sezione A-A

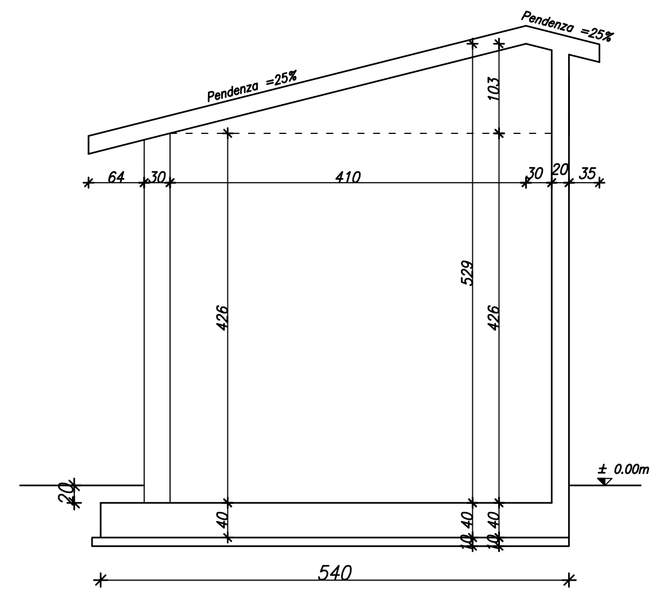

Pianta al livello 1 - Quota 5.50 m.

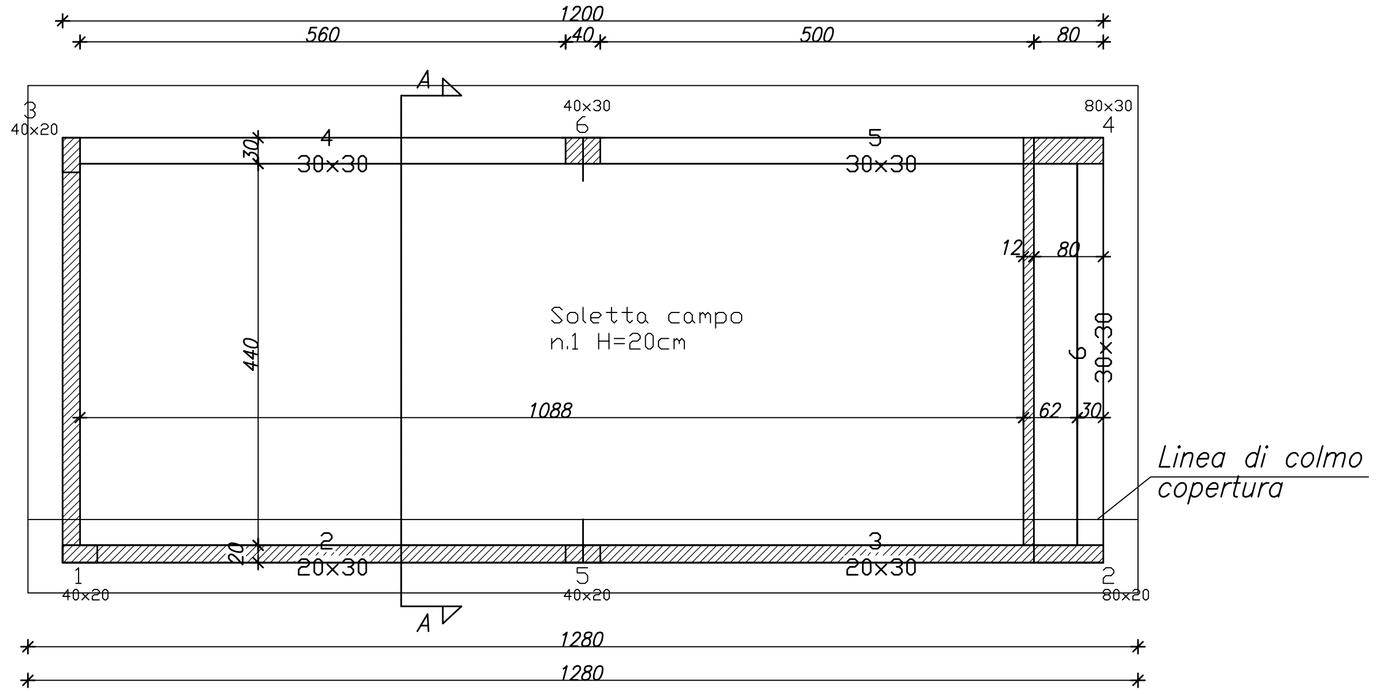

CARPENTERIA SOLETTA

Campo n.1:
H=20cm
Sopra ø12 maglia 20x20cm
Sotto ø12 maglia 20x20cm

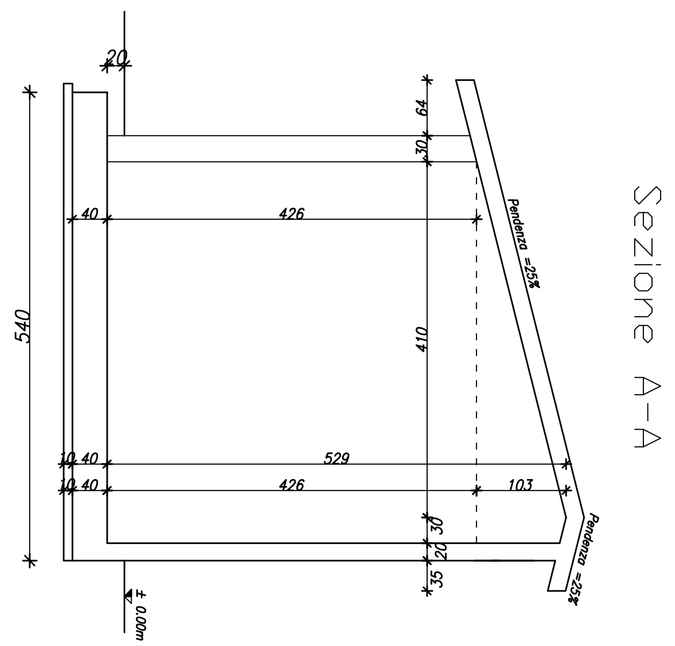

Sezione A-A

COMUNE DI FABBRICA CURONE
Provincia di Alessandria

SISTEMAZIONE CIMITERO COMUNALE

Progettista: **ing. FERRARI Giovanni, via Capoluogo n. 12**
15050 MONTACUTO (AL)
c.f. FRR GNN 47H27 I150 N

Richiedente: **Comune di Fabbrica Curone, f.ne Garadassi**
15054 FABBRICA CURONE (AL)

Il progettista
Timbro e firma

Il richiedente
Firma

Tavola 6

ESECUTIVI STRUTTURALI
PIANTA FONDAZIONI, SOLAIO E SEZIONI EDICOLA FUNERARIA

Scala 1:50

Quote espresse in cm
Livelli espressi in m

ST20120606

UNI A1