
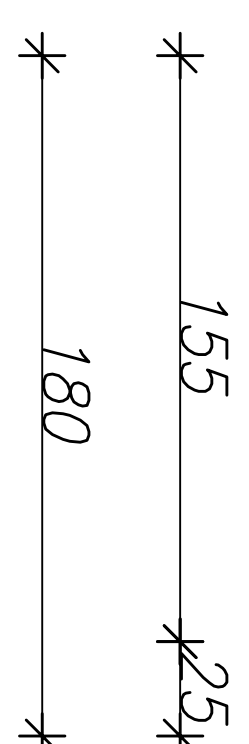
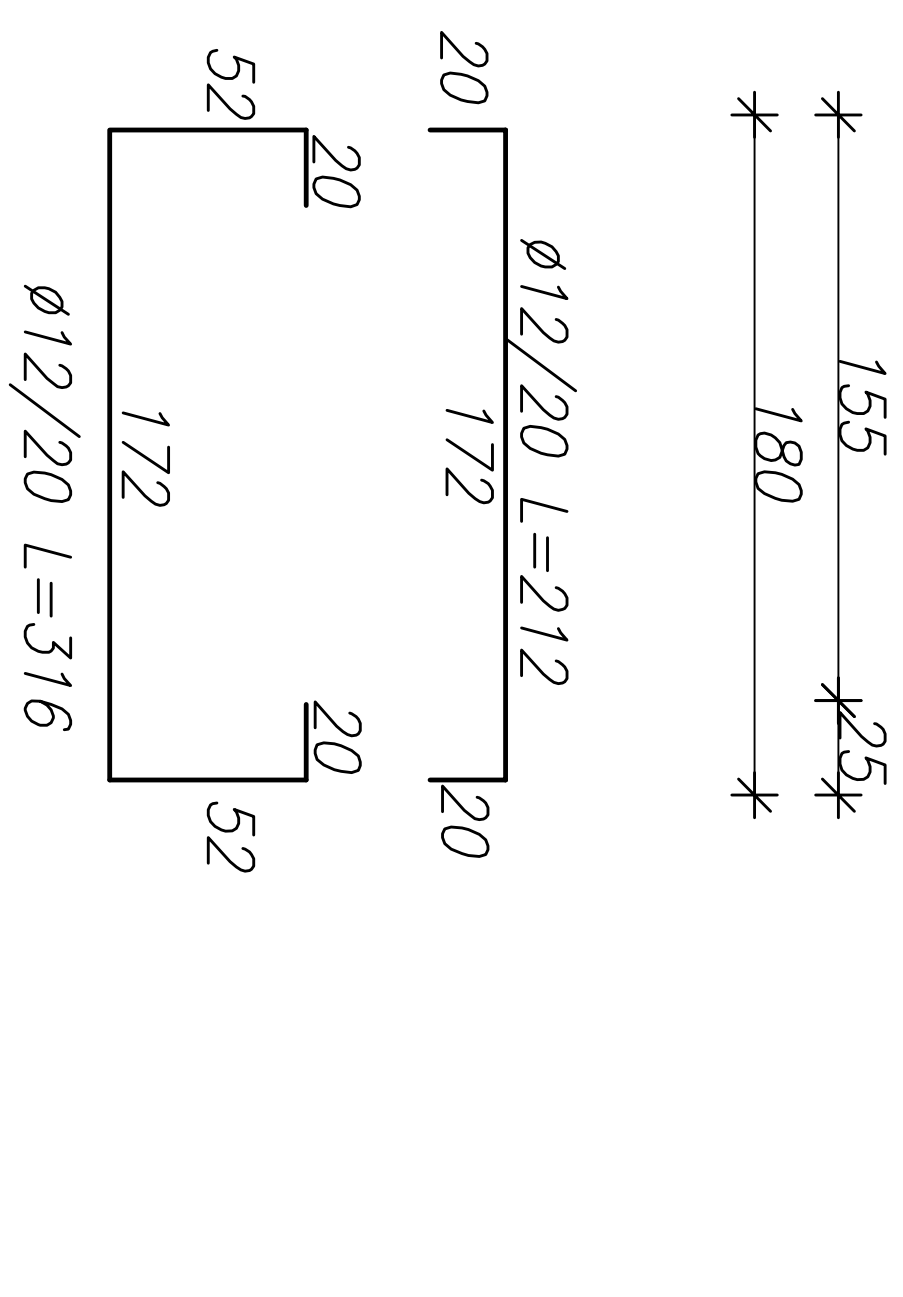
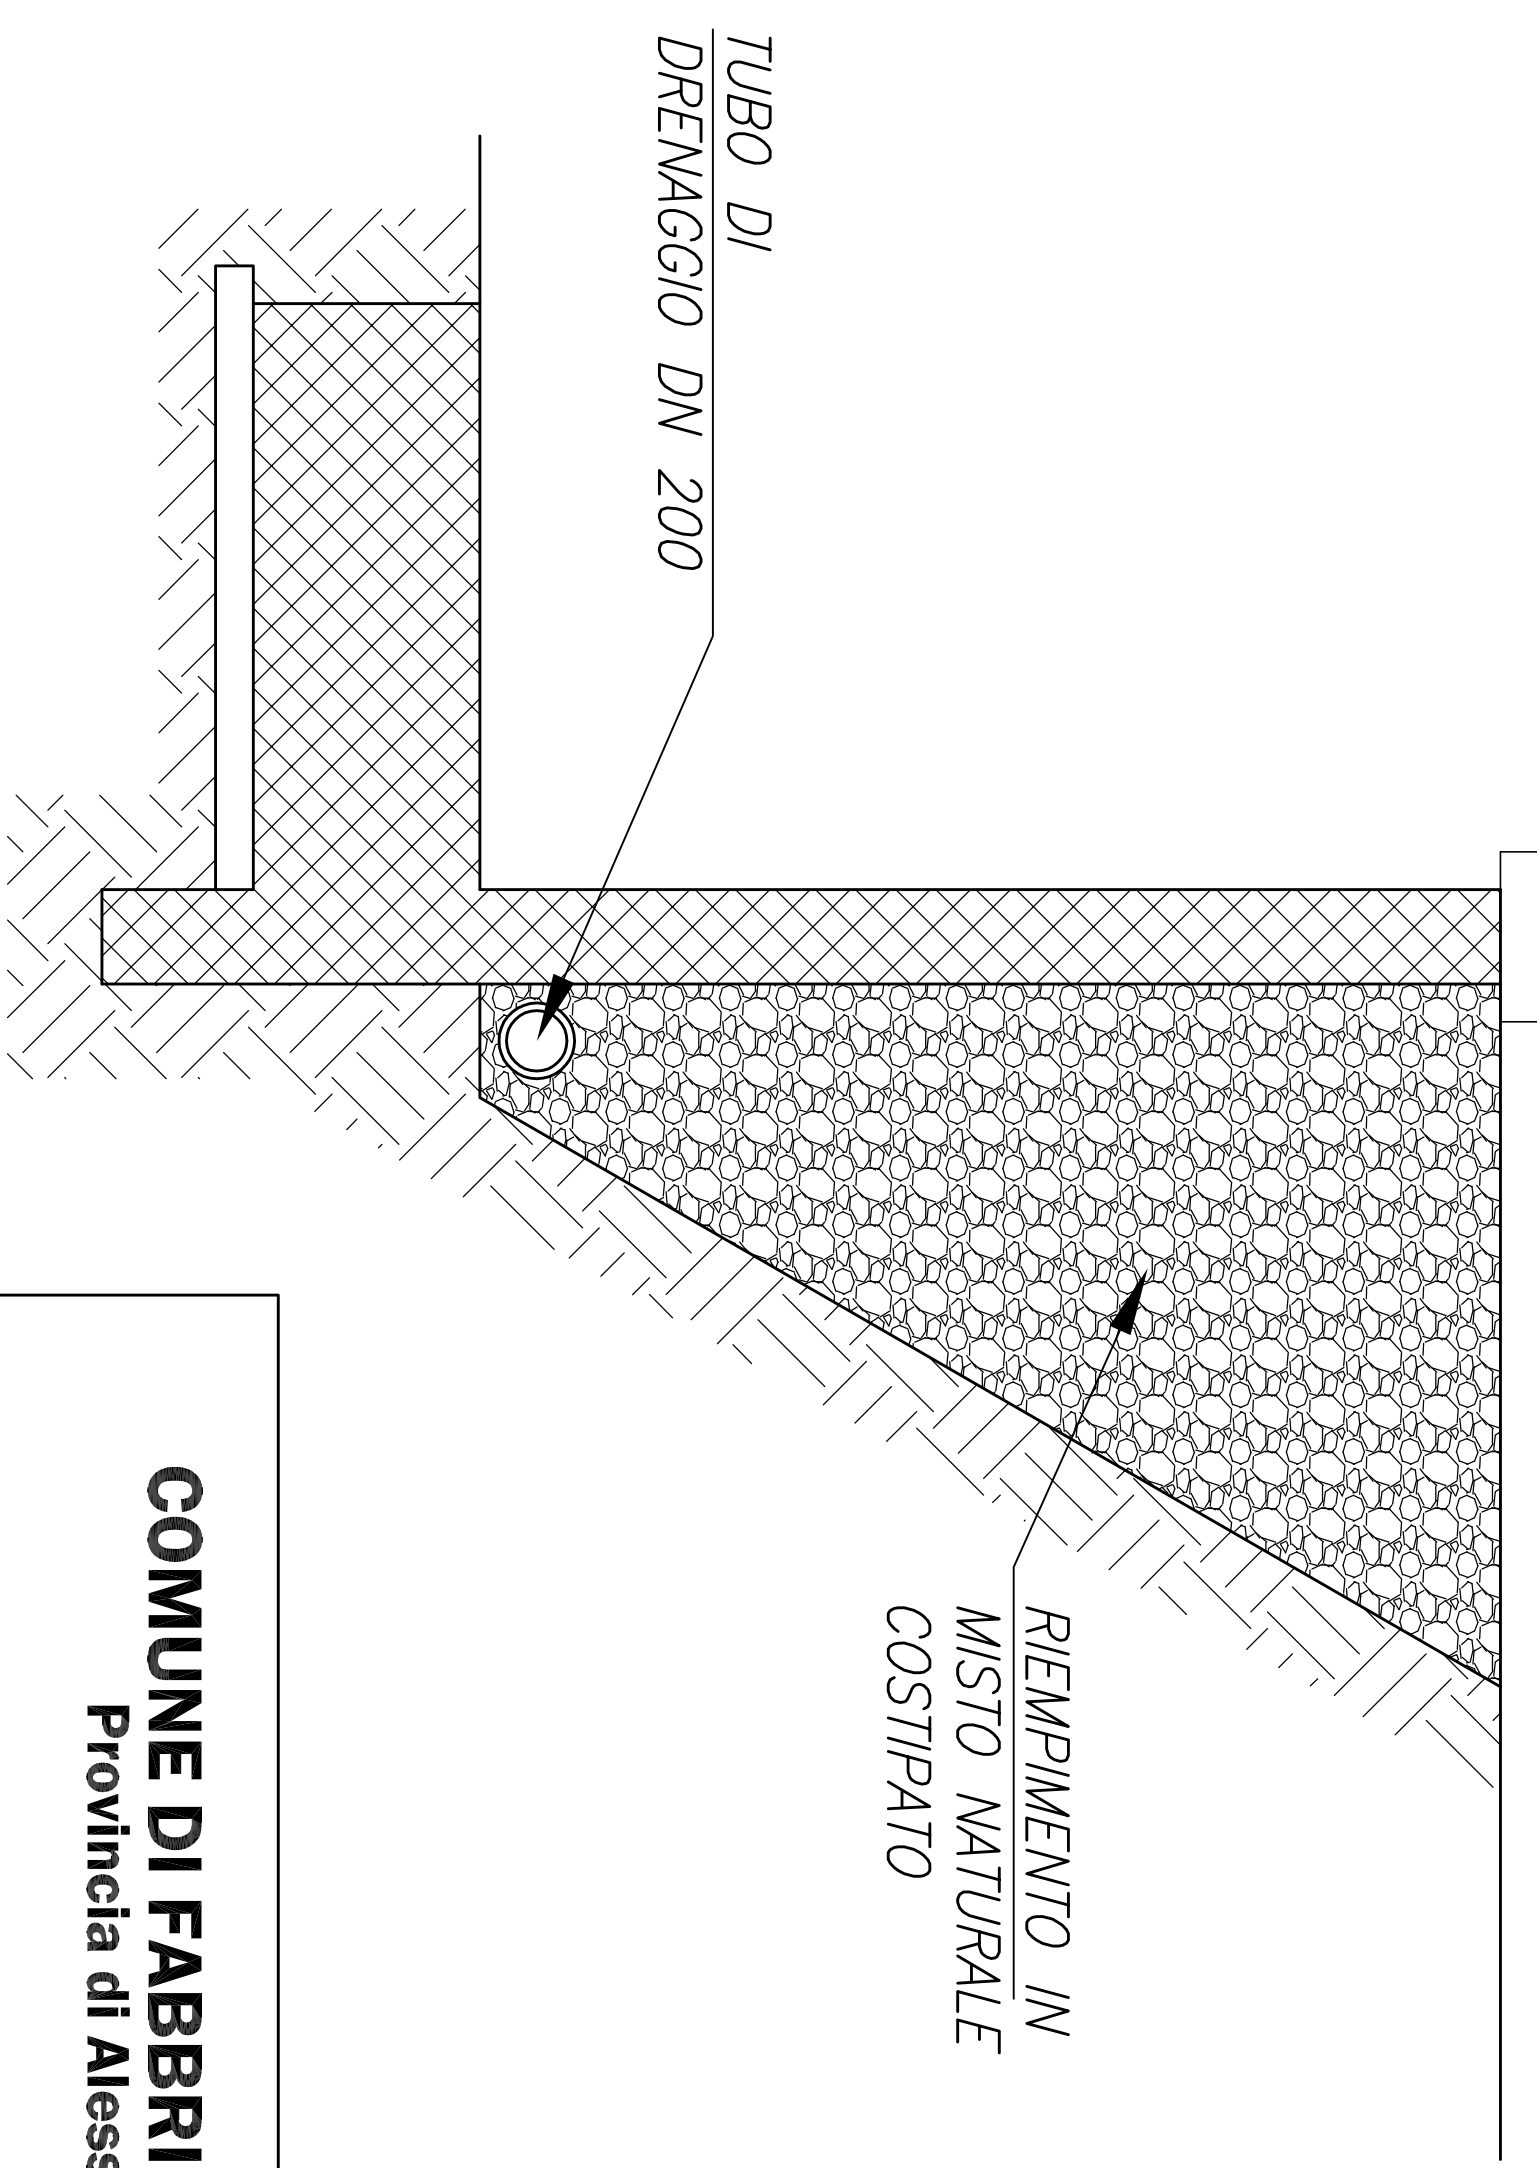
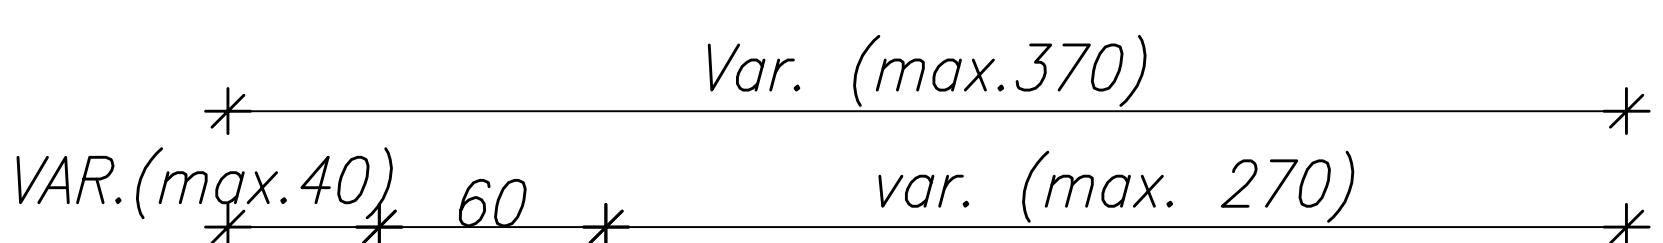


SEZIONE CON ARMATURA MURO DI SOSTEGNO

SEZIONE E*-E*

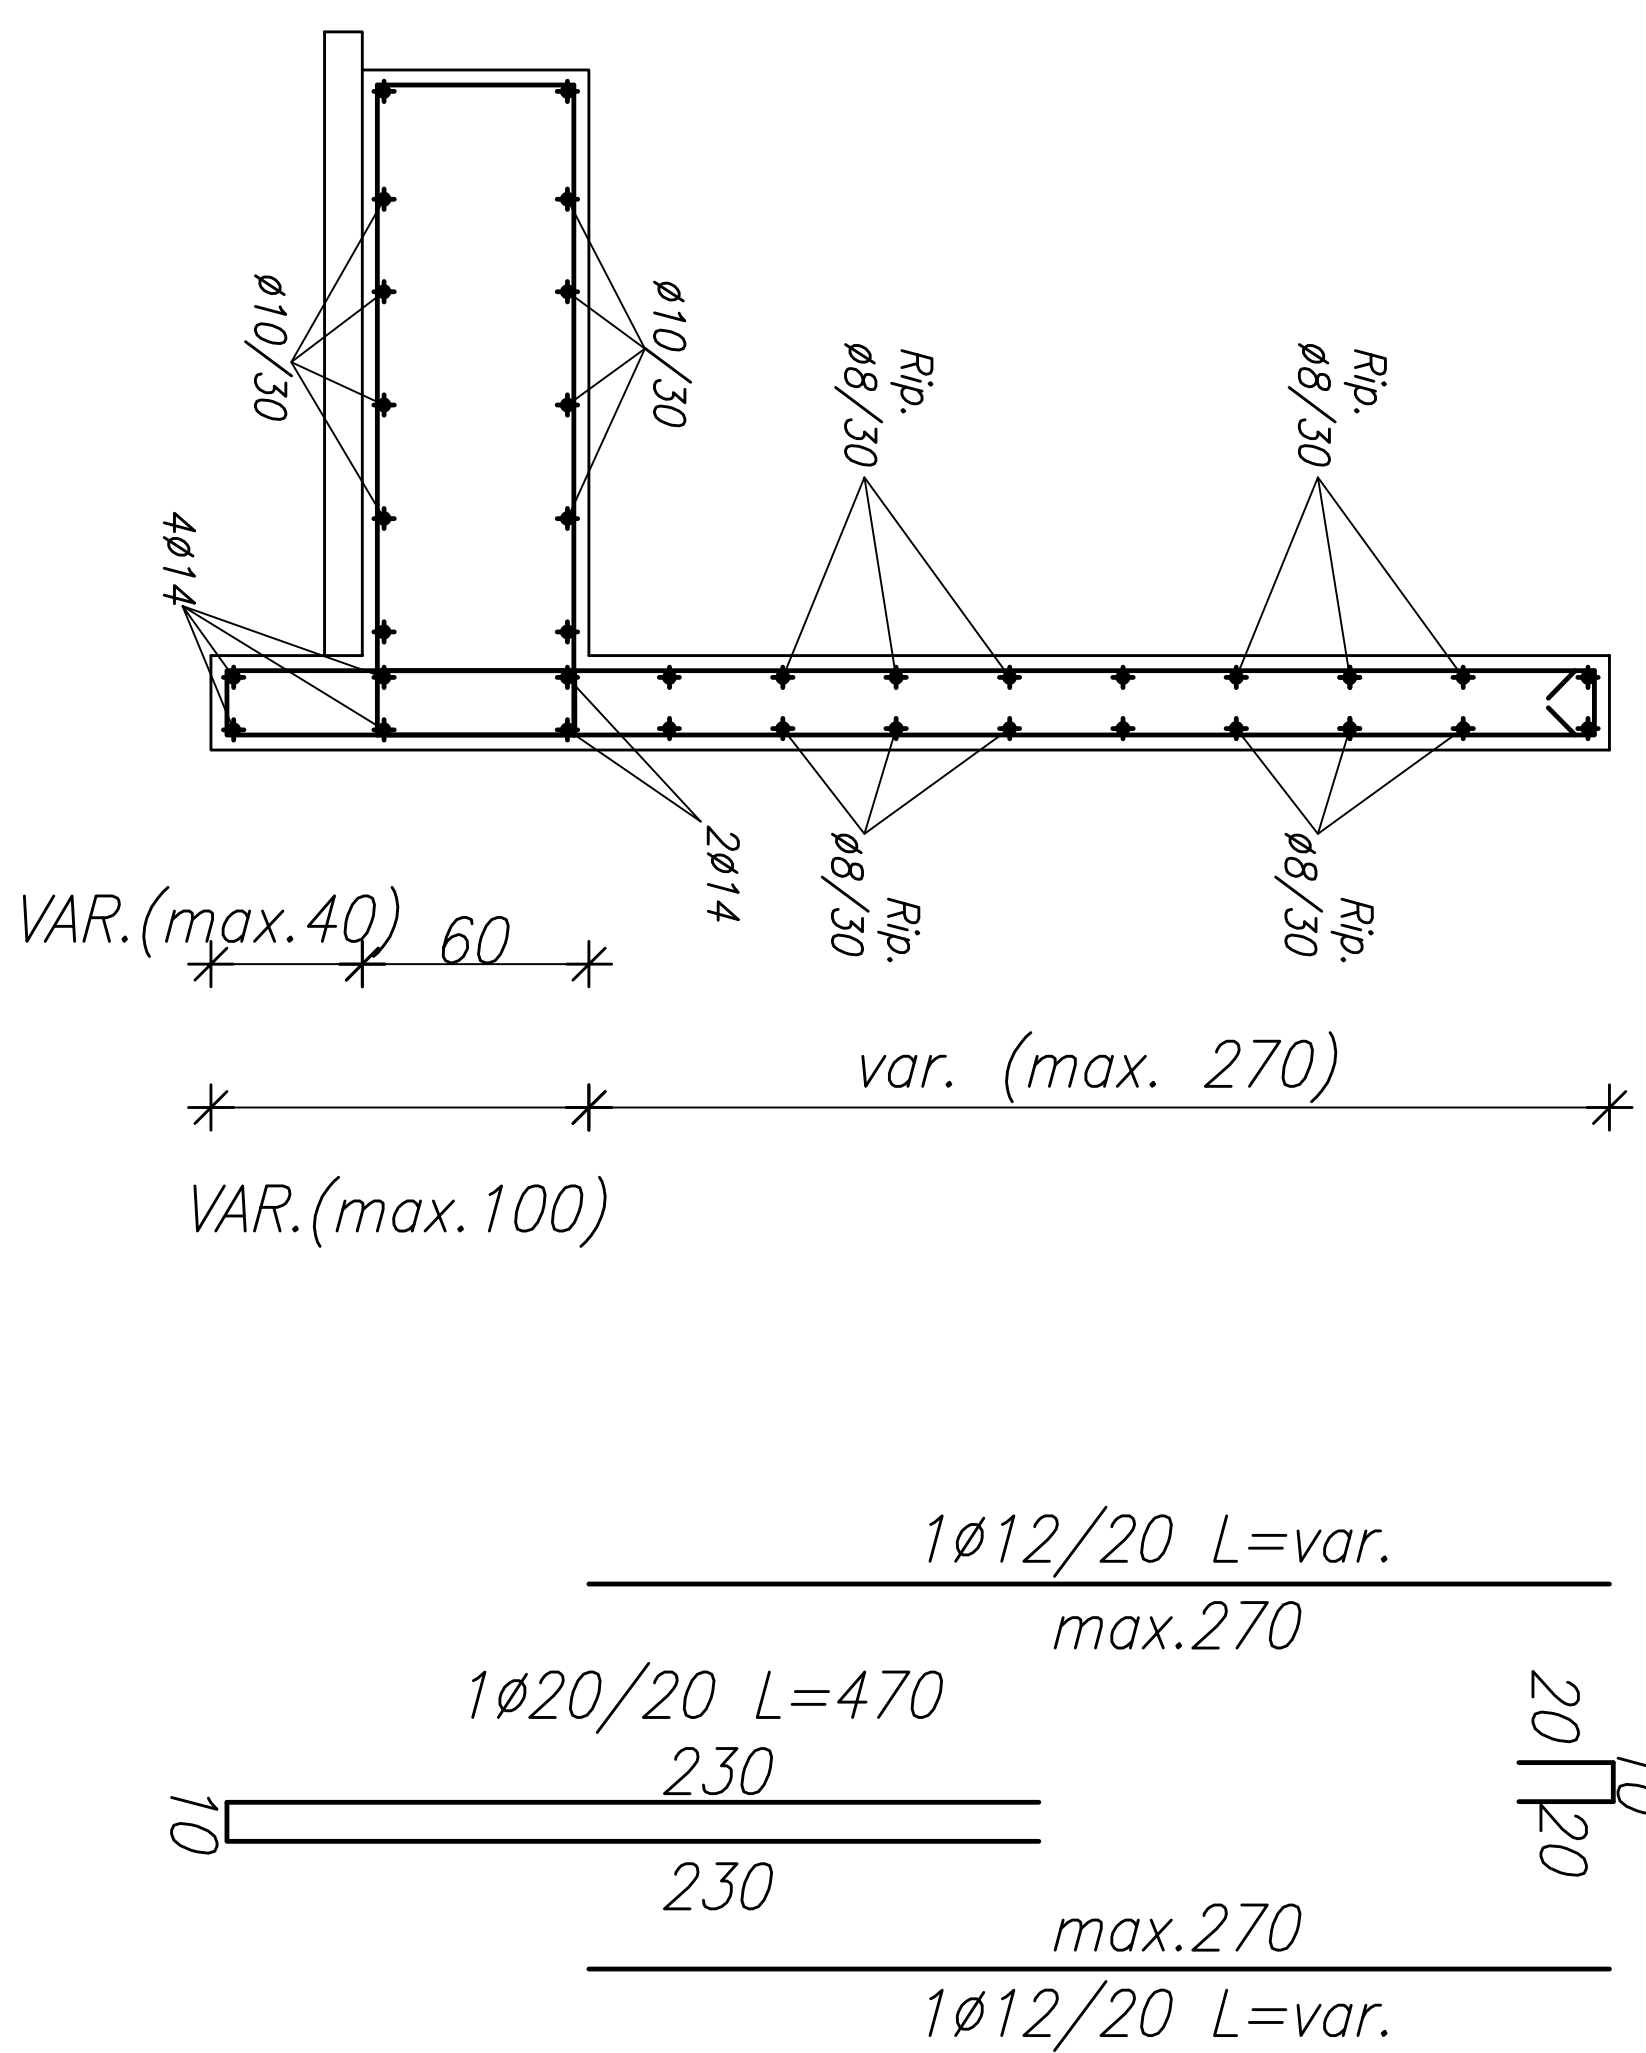

COMUNE DI FABBRICA CURONE
Provincia di Alessandria

SISTEMAZIONE CIMITERO COMUNALE

Progettista:	ing. FERRARI Giovanni, via Capoluogo n. 12 15050 MONTACUTO (AL) c.f. FRR GNN 47H27 1150 N
Richiedente:	Comune di Fabbrica Cironne, f.ne Garadassi 15054 FABBRICA CIRONE (AL)

Il progettista
Timbro o firma

Il richiedente
Firma

Tavola 5

**ESECUTIVI STRUTTURALI
SEZIONE E*-E* E ARMATURE**

Scala 1:20

* quote espresse in cm
 +0,00
 Livelli espressi in m