



Cimitero di Fabbrica Curone – Grande – Pilastrate


Pilastrata 1

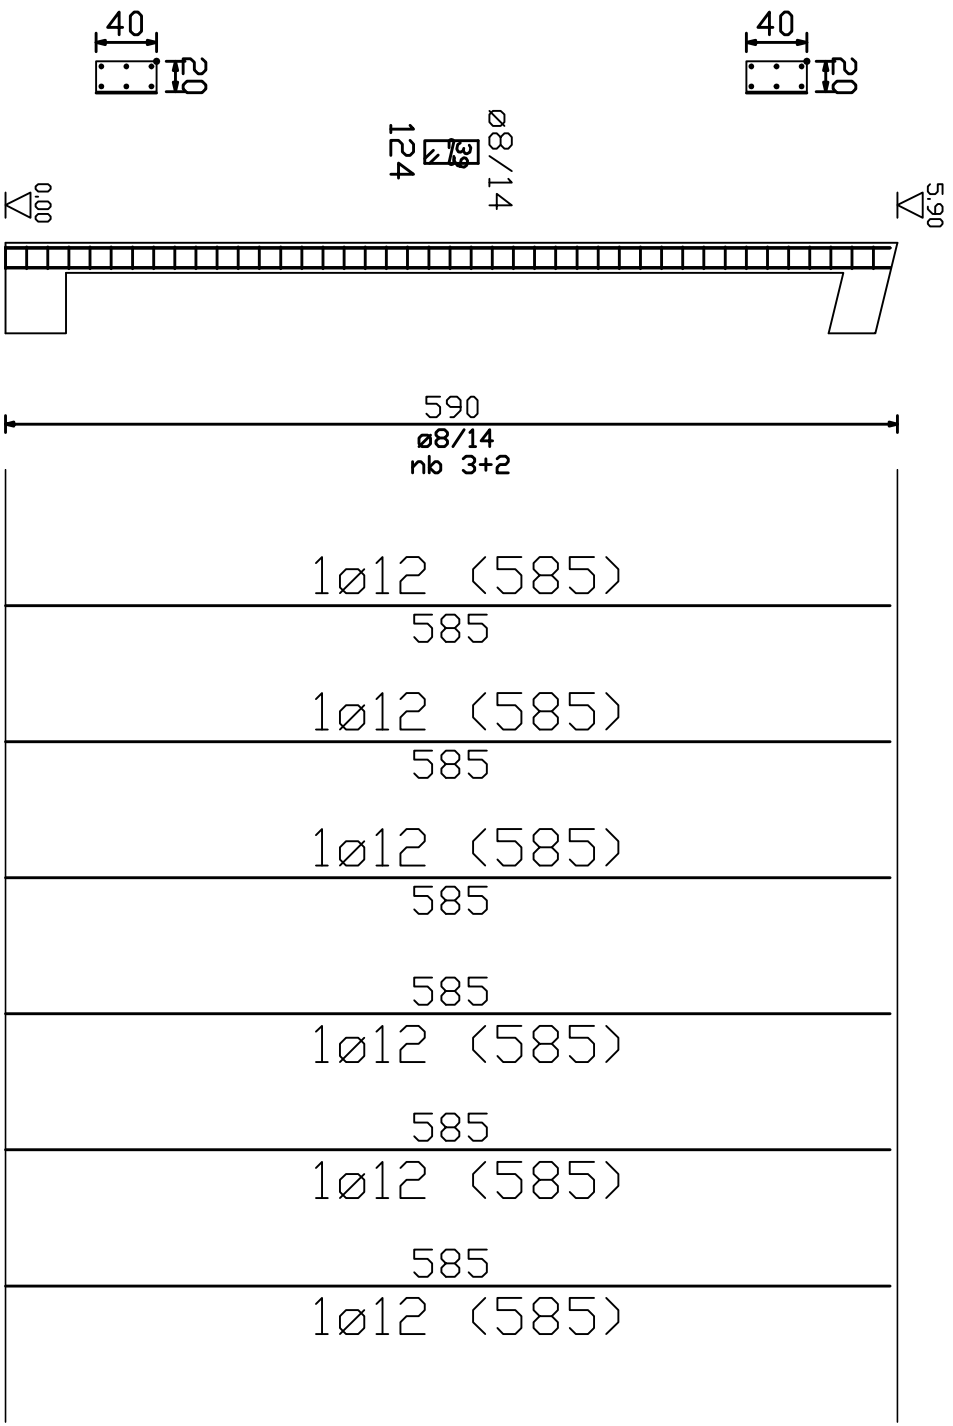


Pilastrata 3

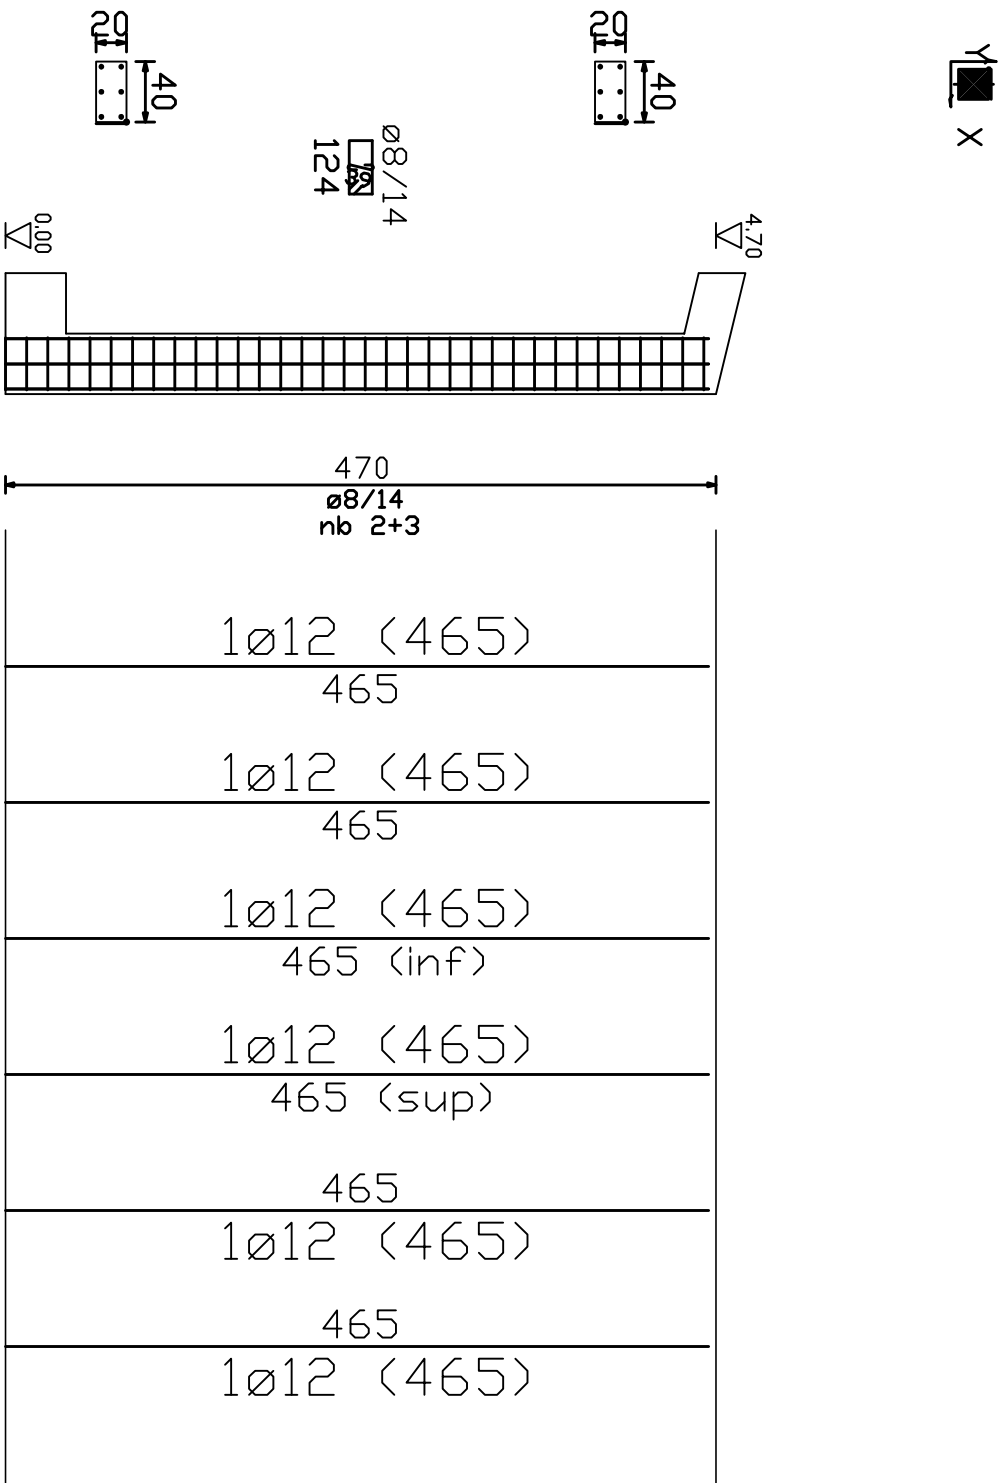


Pilastrata 5

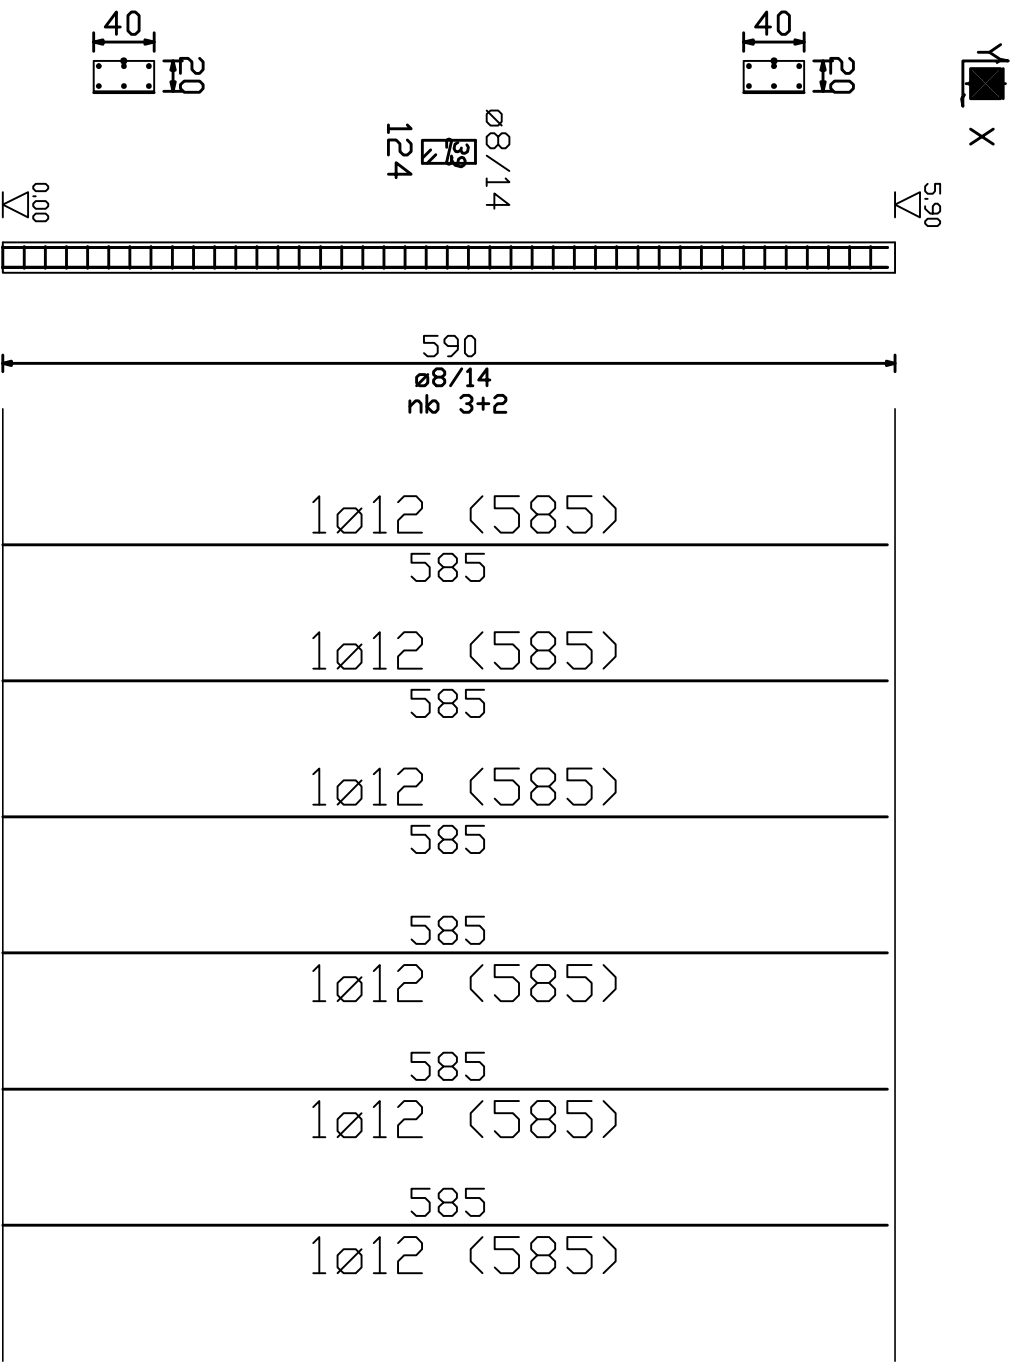


Pilastrata 2

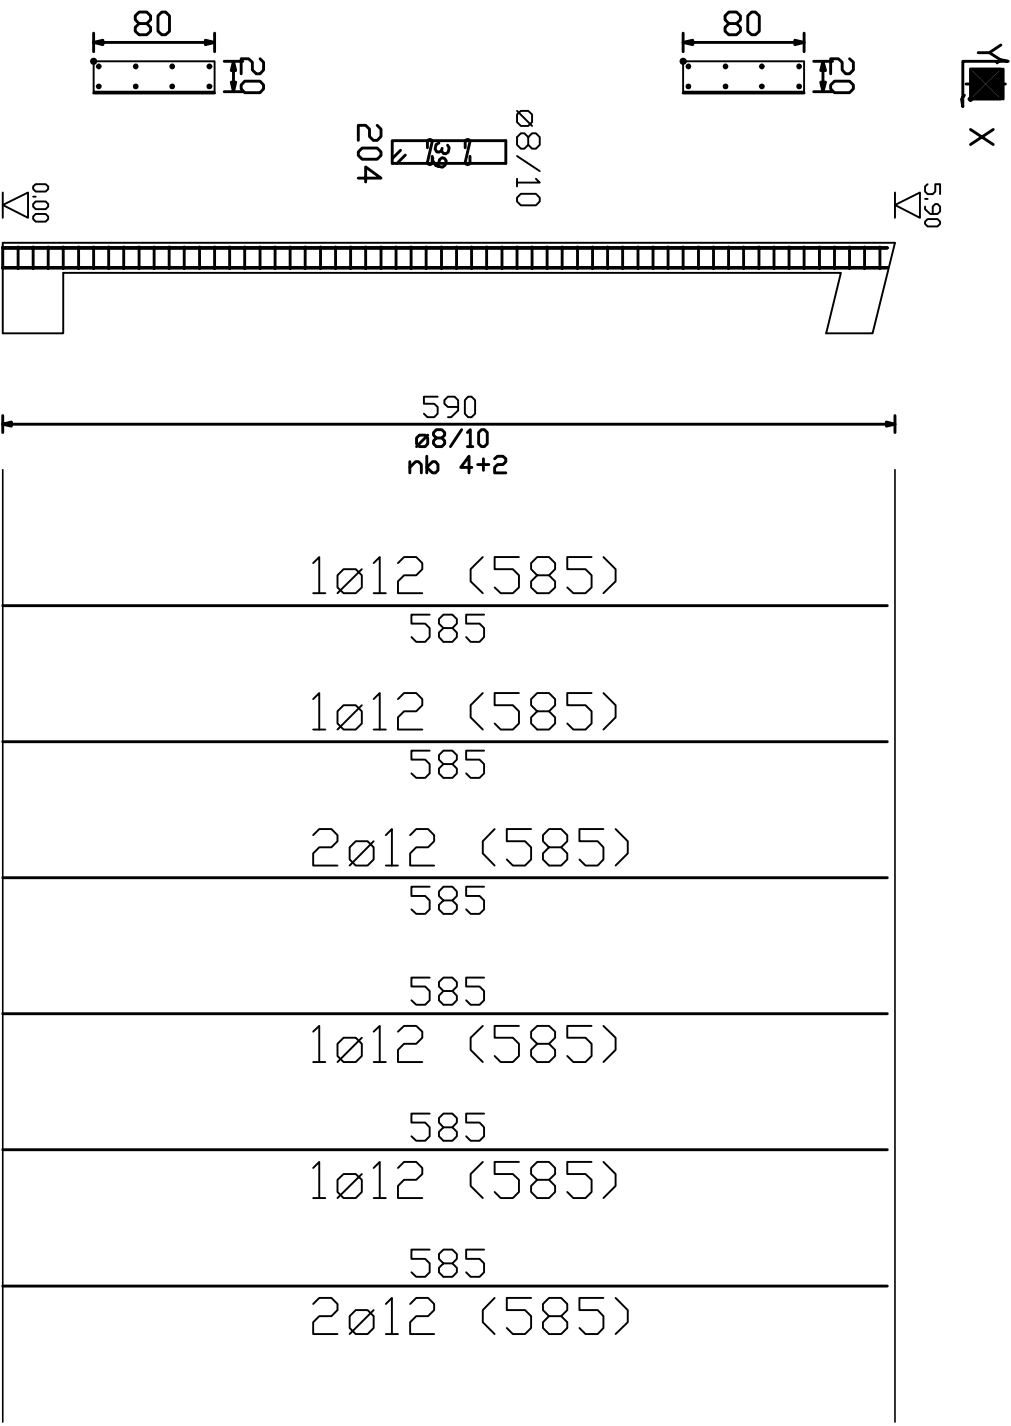

Pilastrata 4

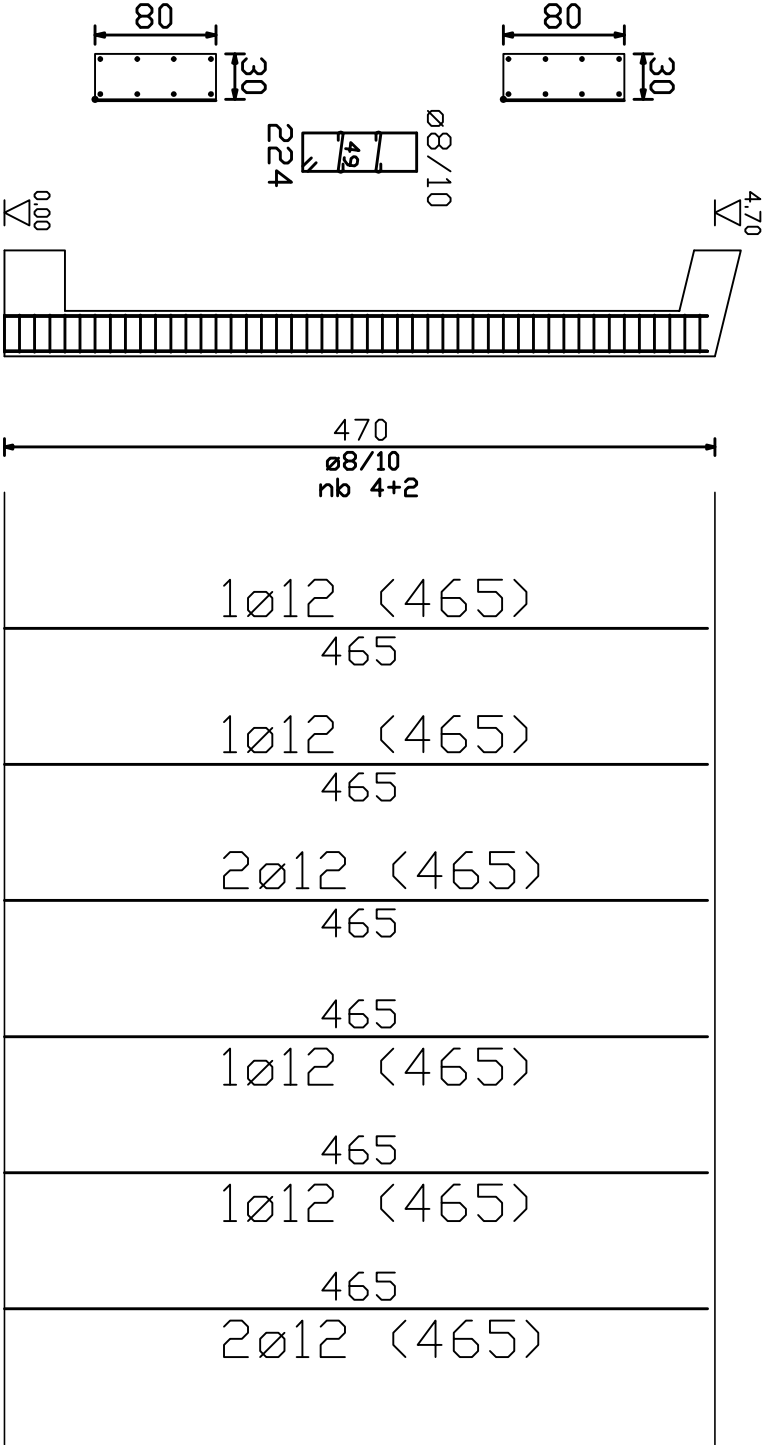

Pilastrata 6

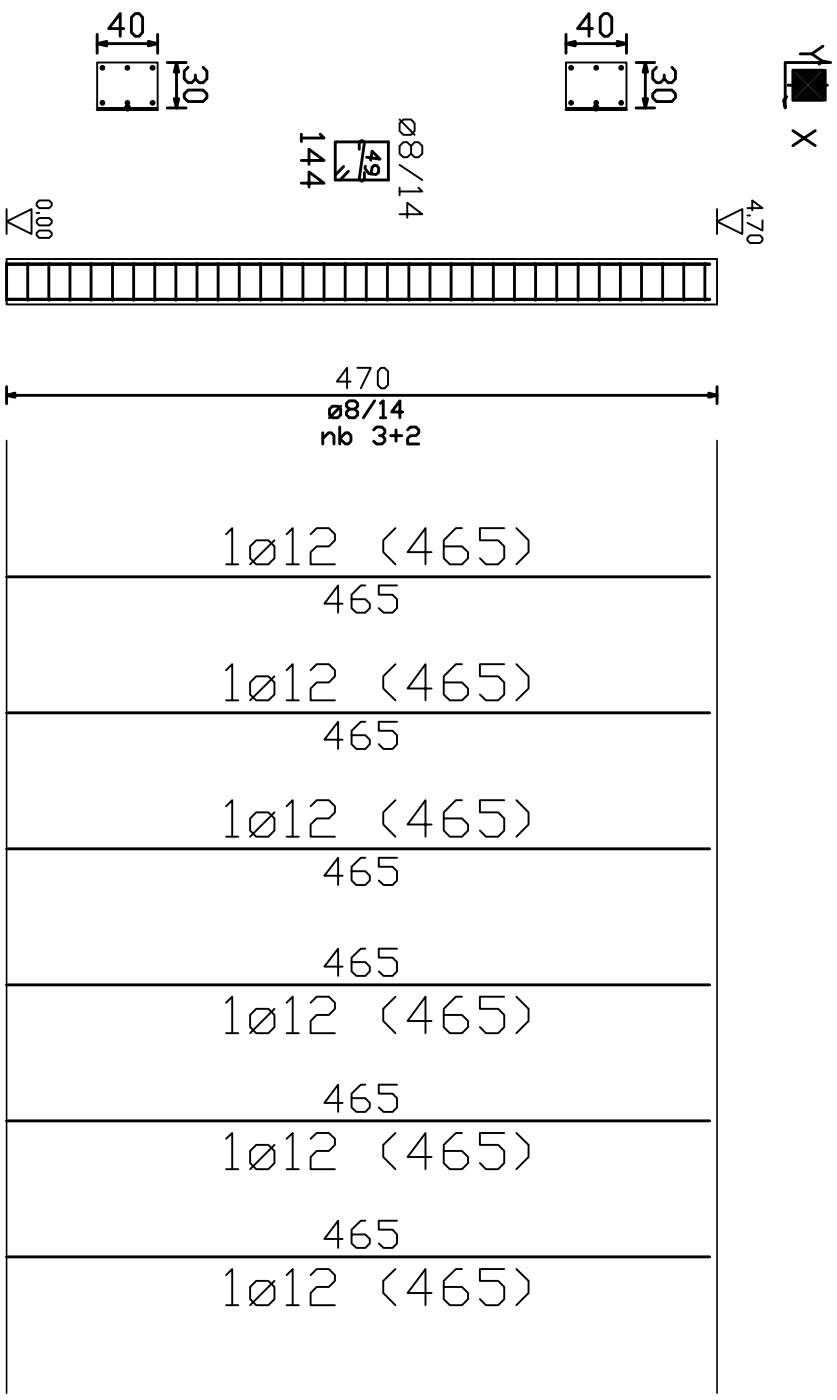

COMUNE DI FABBRICA CURONE
Provincia di Alessandria

SISTEMAZIONE CIMITERO COMUNALE

Progettista: Ing. FERRARI Giovanni, via Capoluogo n. 12
15050 MONTACUTO (AL)
c.f. FRR GNN 47H27 1150 N

Richiedente: Comune di Fabbrica Curone, f.ne Garadassi
15054 FABBRICA CURONE (AL)

Il progettista

Il richiedente

Tavola 9

ESECUTIVI STRUTTURALI
ARMATURA PILASTRATE

Scala 1:50

Quote espresse in cm
Livelli espressi in m