



SEZIONE CON ARMATURA MURO DI SOSTEGNO

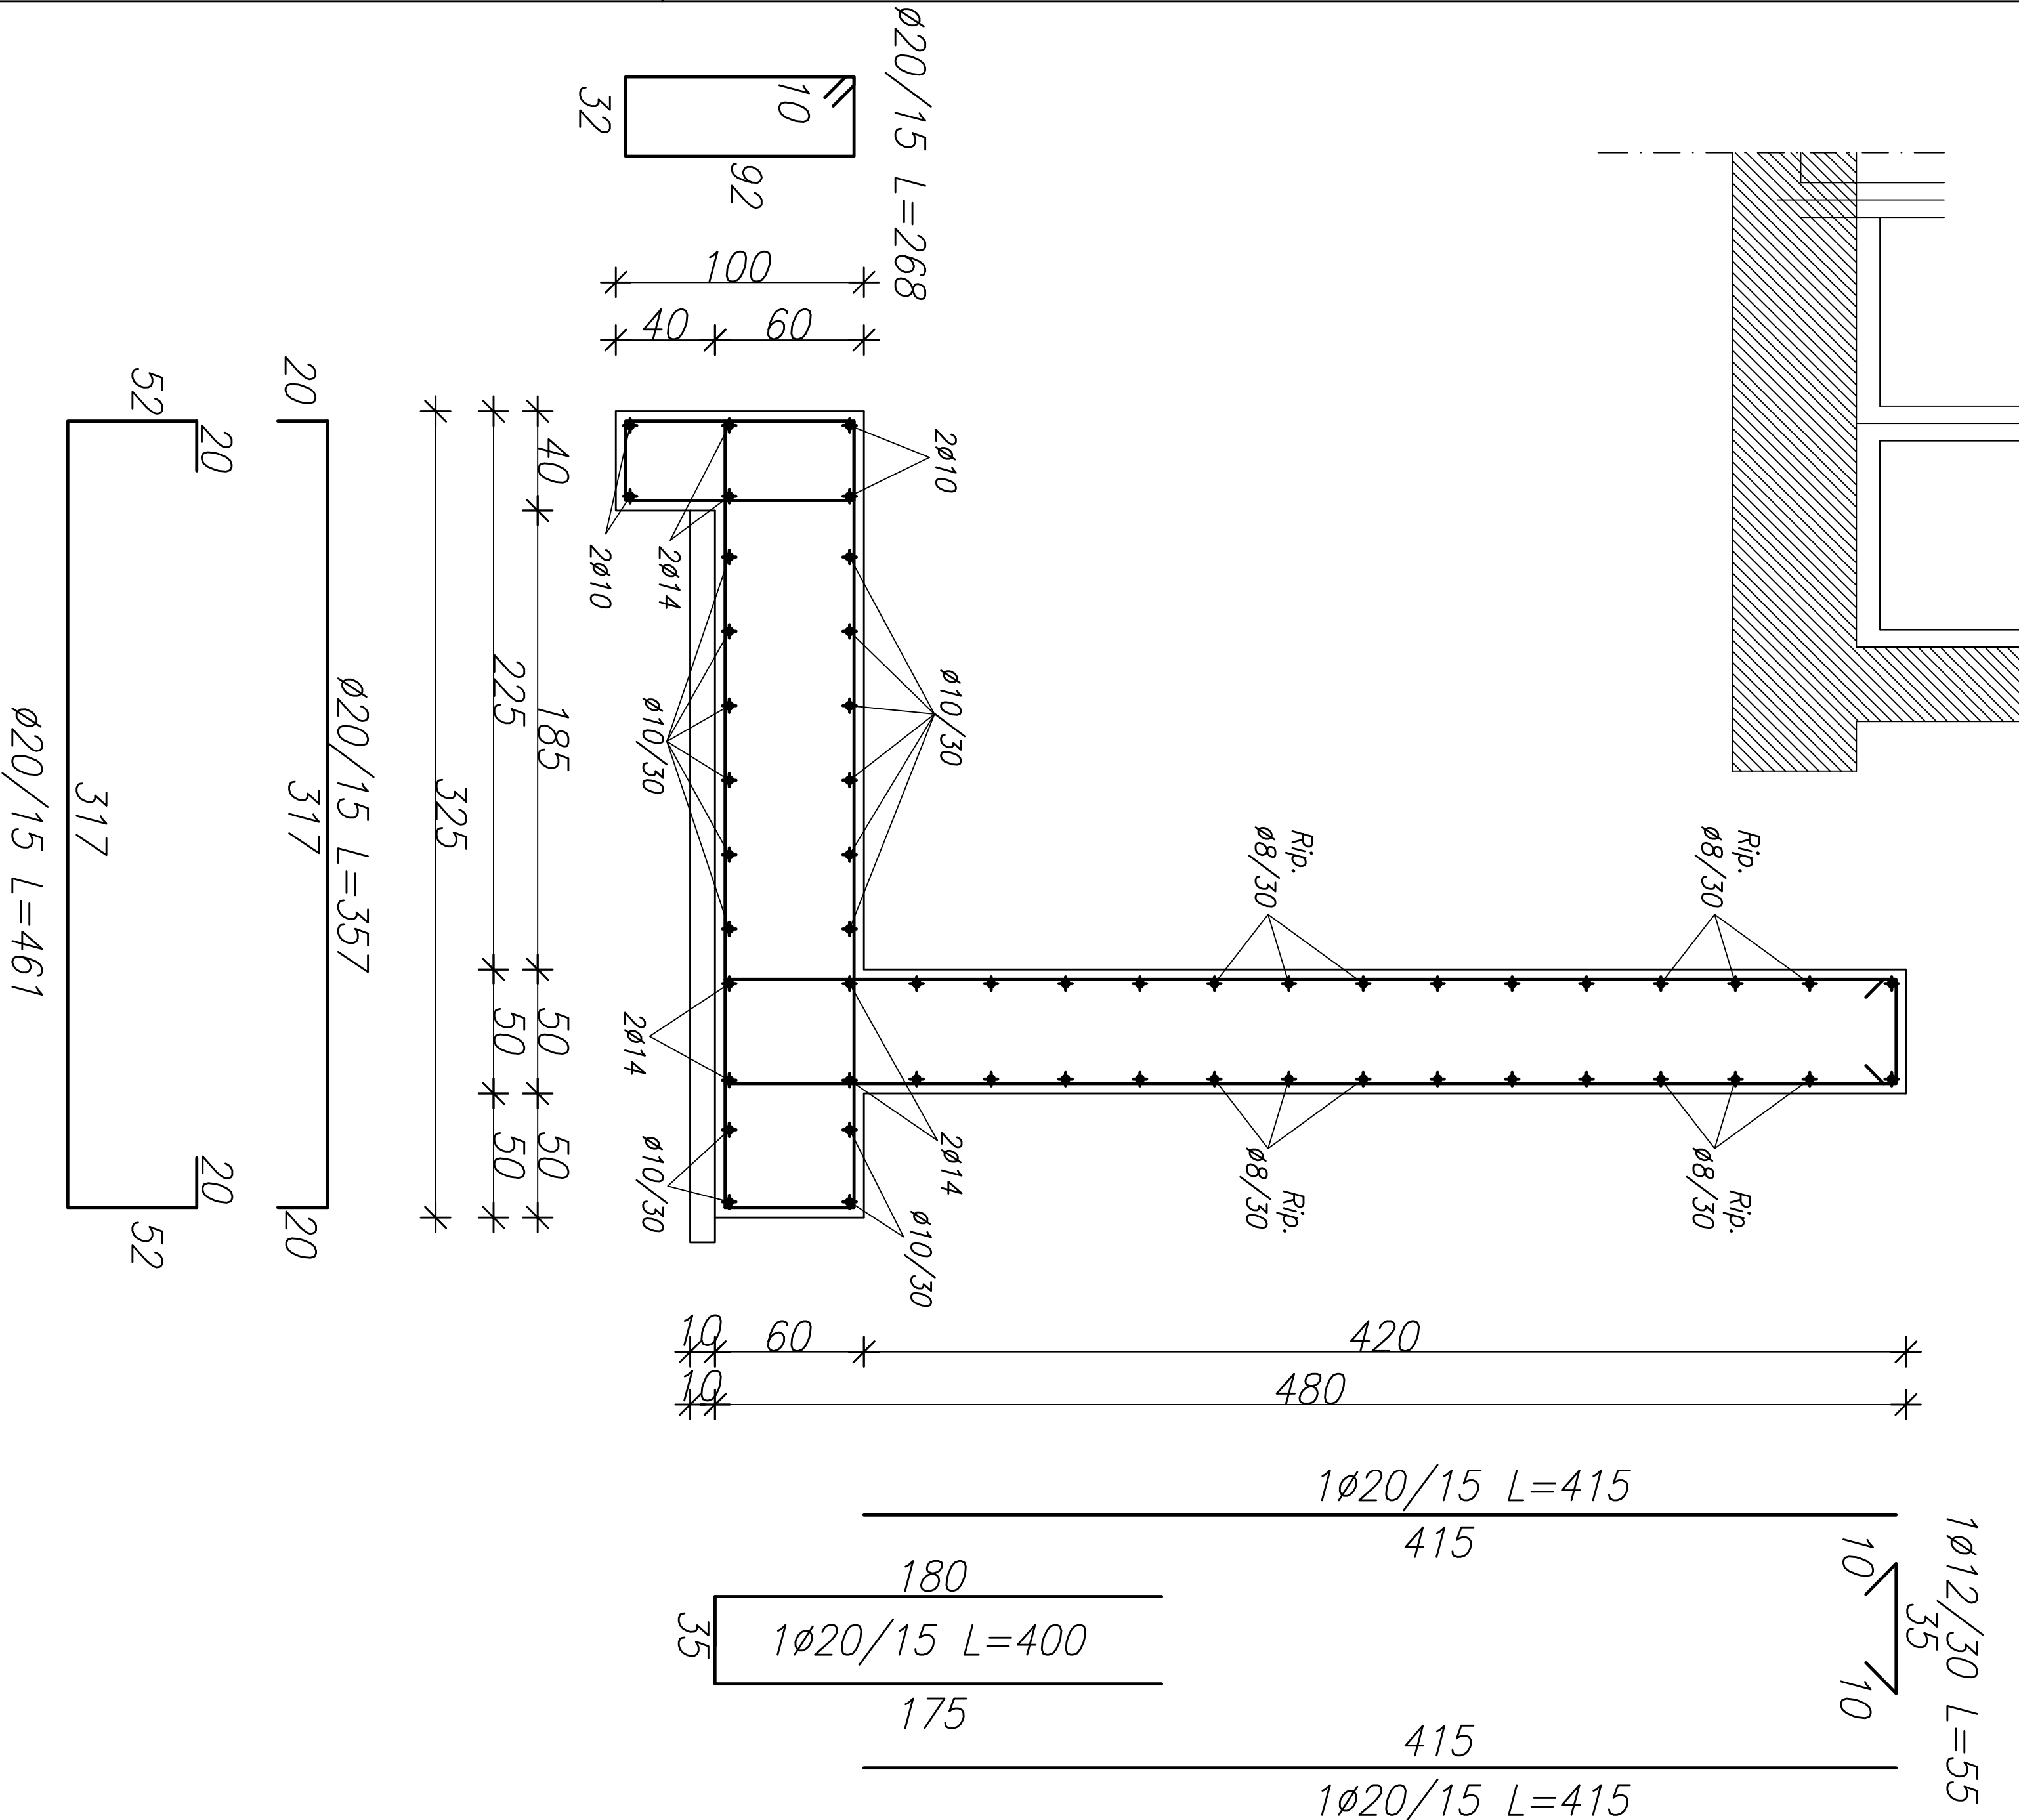

SEZIONE MURO DI SOSTEGNO

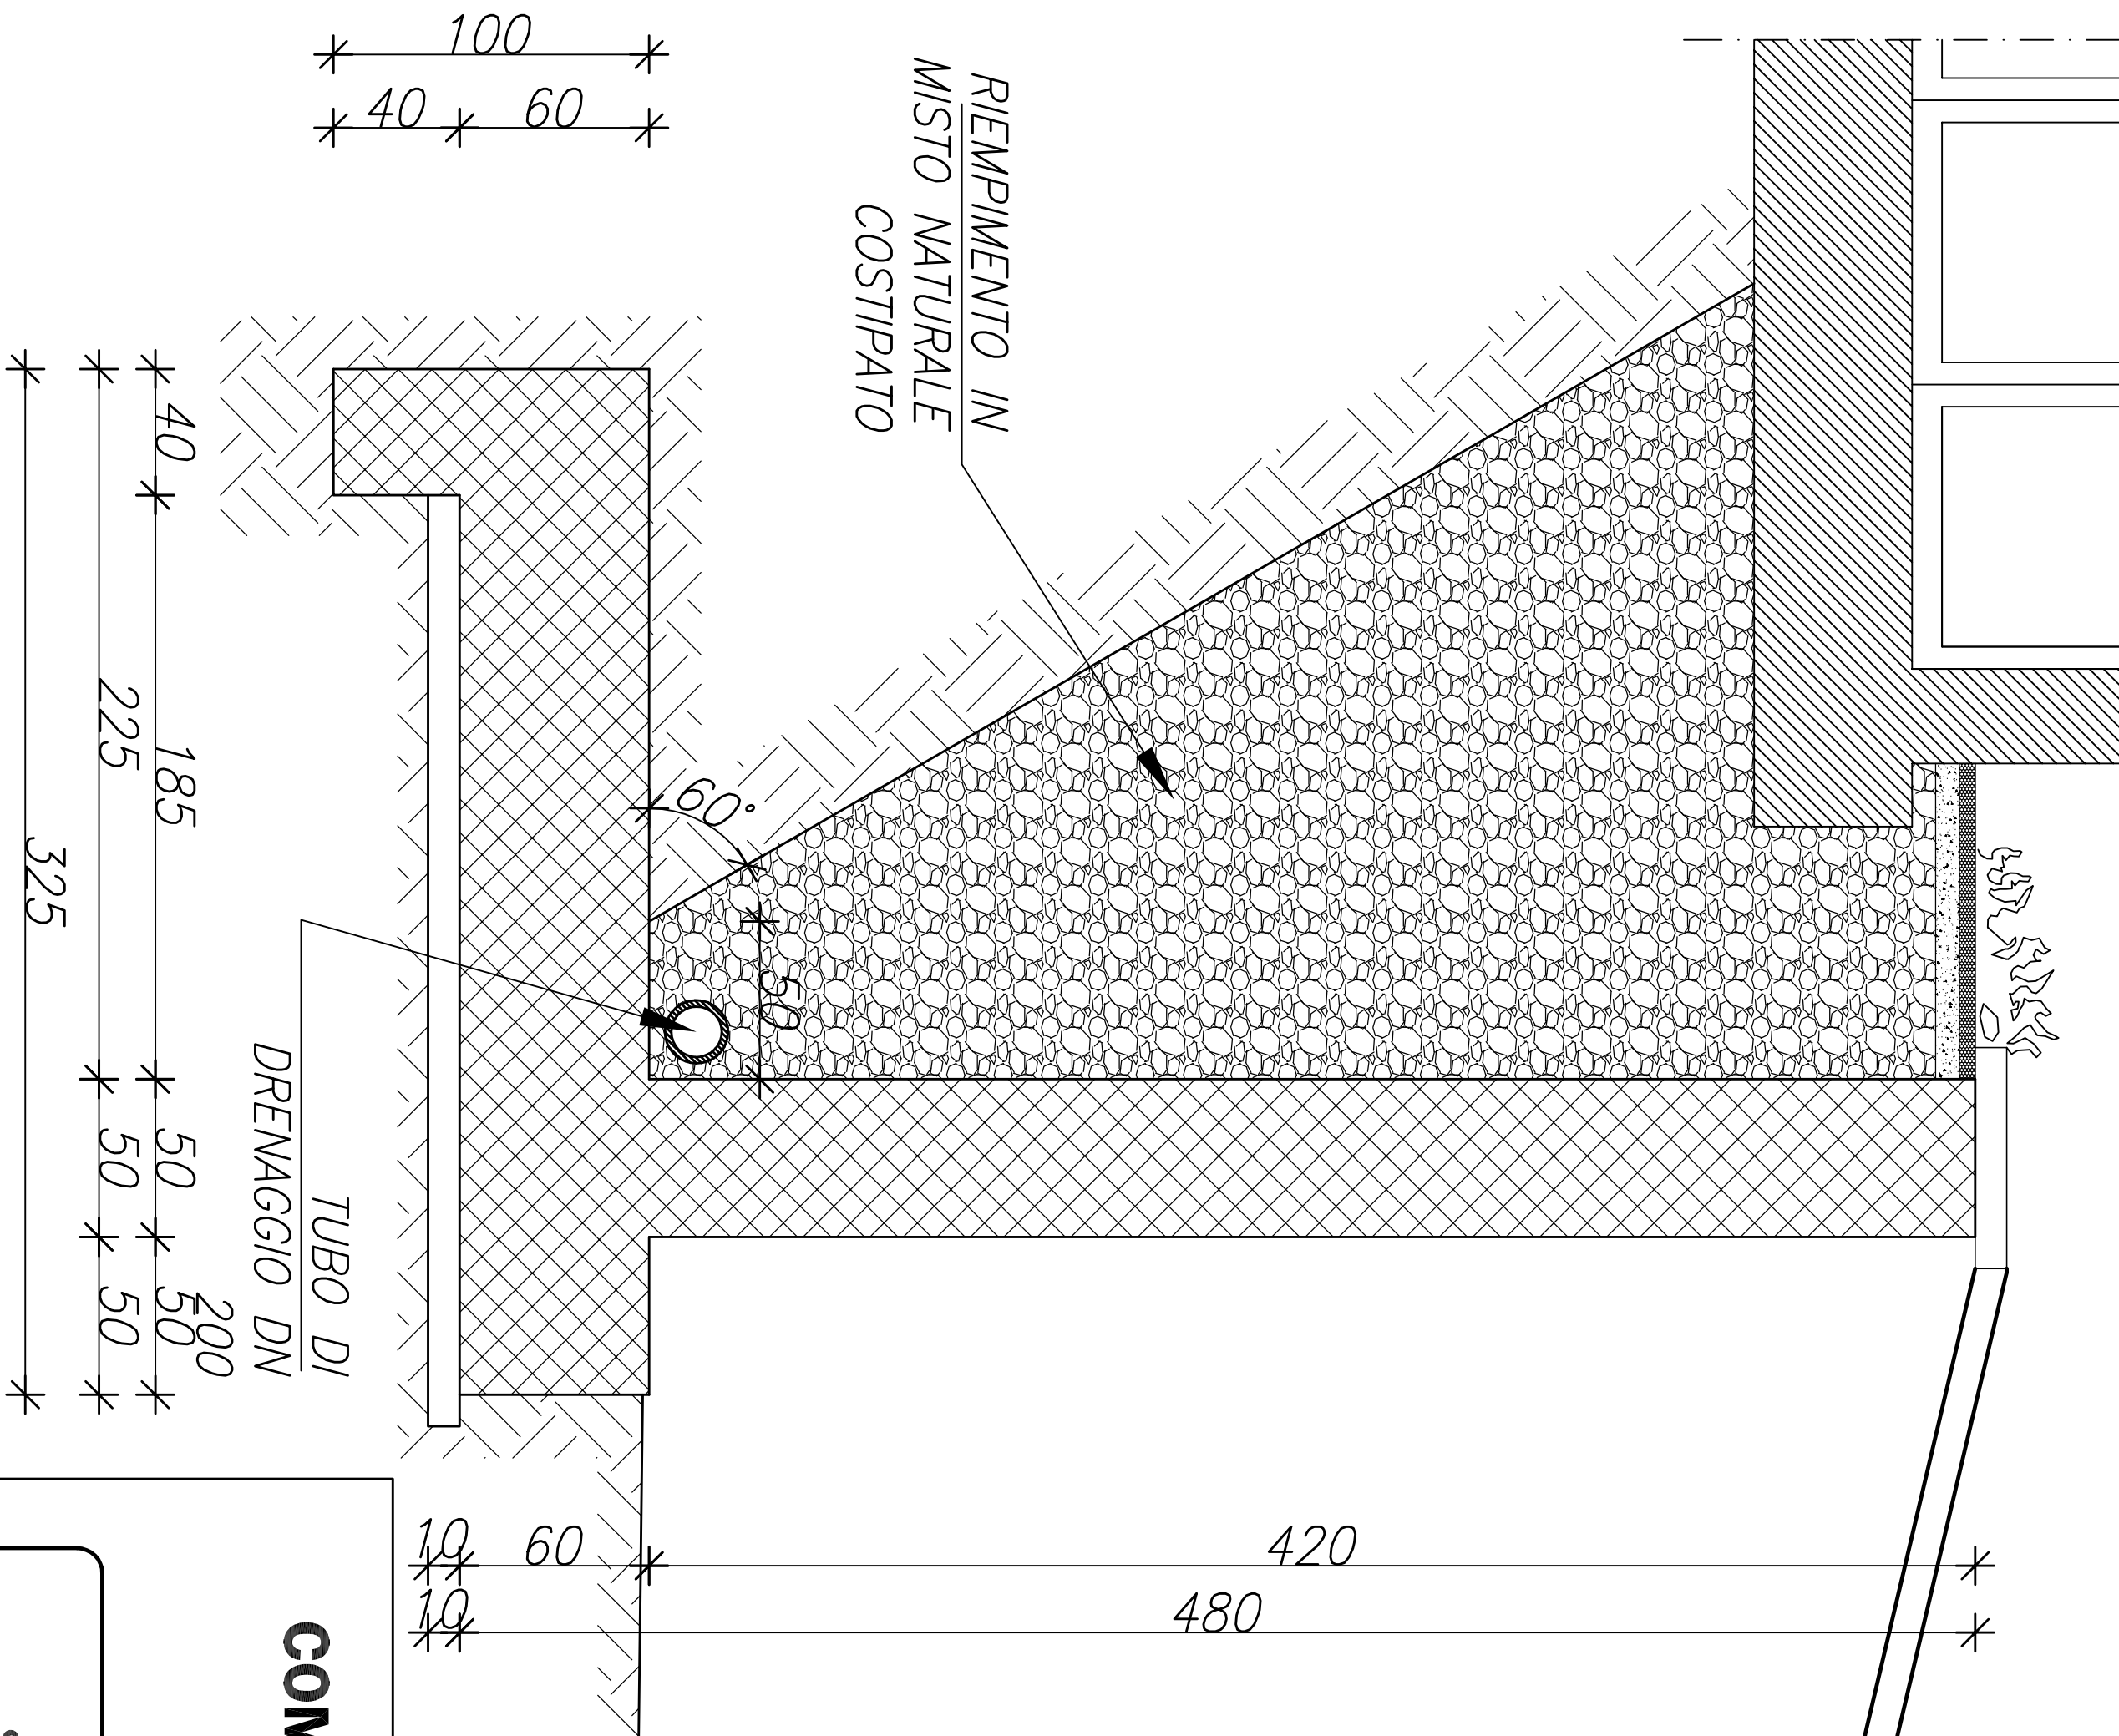

SEZIONE A\*-A\*

COMUNE DI FABBRICA CURONE  
Provincia di Alessandria

SISTEMAZIONE CIMITERO COMUNALE

Progettista:  
Ing. FERRARI Giovanni, via Capoluogo n. 12  
15050 MONTACUTO (AL)  
c.f. FRR GNN 47H27 1150 N

Richiedente:  
Comune di Fabbrica Curone, fine Garadassi  
15054 FABBRICA CURONE (AL)

Il progettista  
Firma

Il richiedente  
Firma

Tavola 2

ESECUTIVI STRUTTURALI  
SEZIONE A\*-A\* E ARMATURA

Scala 1:20

+0,00 quote espresse in cm  
+0,00 Livelli espressi in m