


COMUNE DI FABBRICA CURONE
Provincia di Alessandria

SISTEMAZIONE CIMITERO COMUNALE

Progettista: Ing. FERRARI Giovanni, via Capoluogo n. 12
15050 MONTACUTO (AL)
c.f. FRR GNN 47H27 1150 N

Richiedente: Comune di Fabbrica Curone, f.ne Garadassi
15054 FABBRICA CURONE (AL)

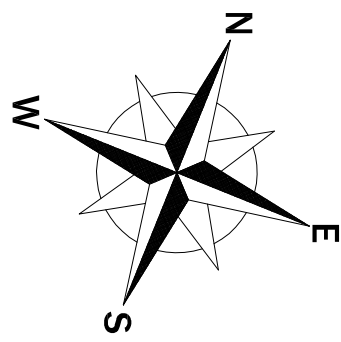

Il progettista

Tecnico e firma

Il richiedente

Firma

Tavola 2 Stato Attuale

PIANTA DELLA COPERTURA PARTICOLAREGGIATA

Scala 1:100


Quote espresse in cm
Livelli espressi in m

572120006

Vista di Google



PIANTA DELLA COPERTURA STATO ATTUALE

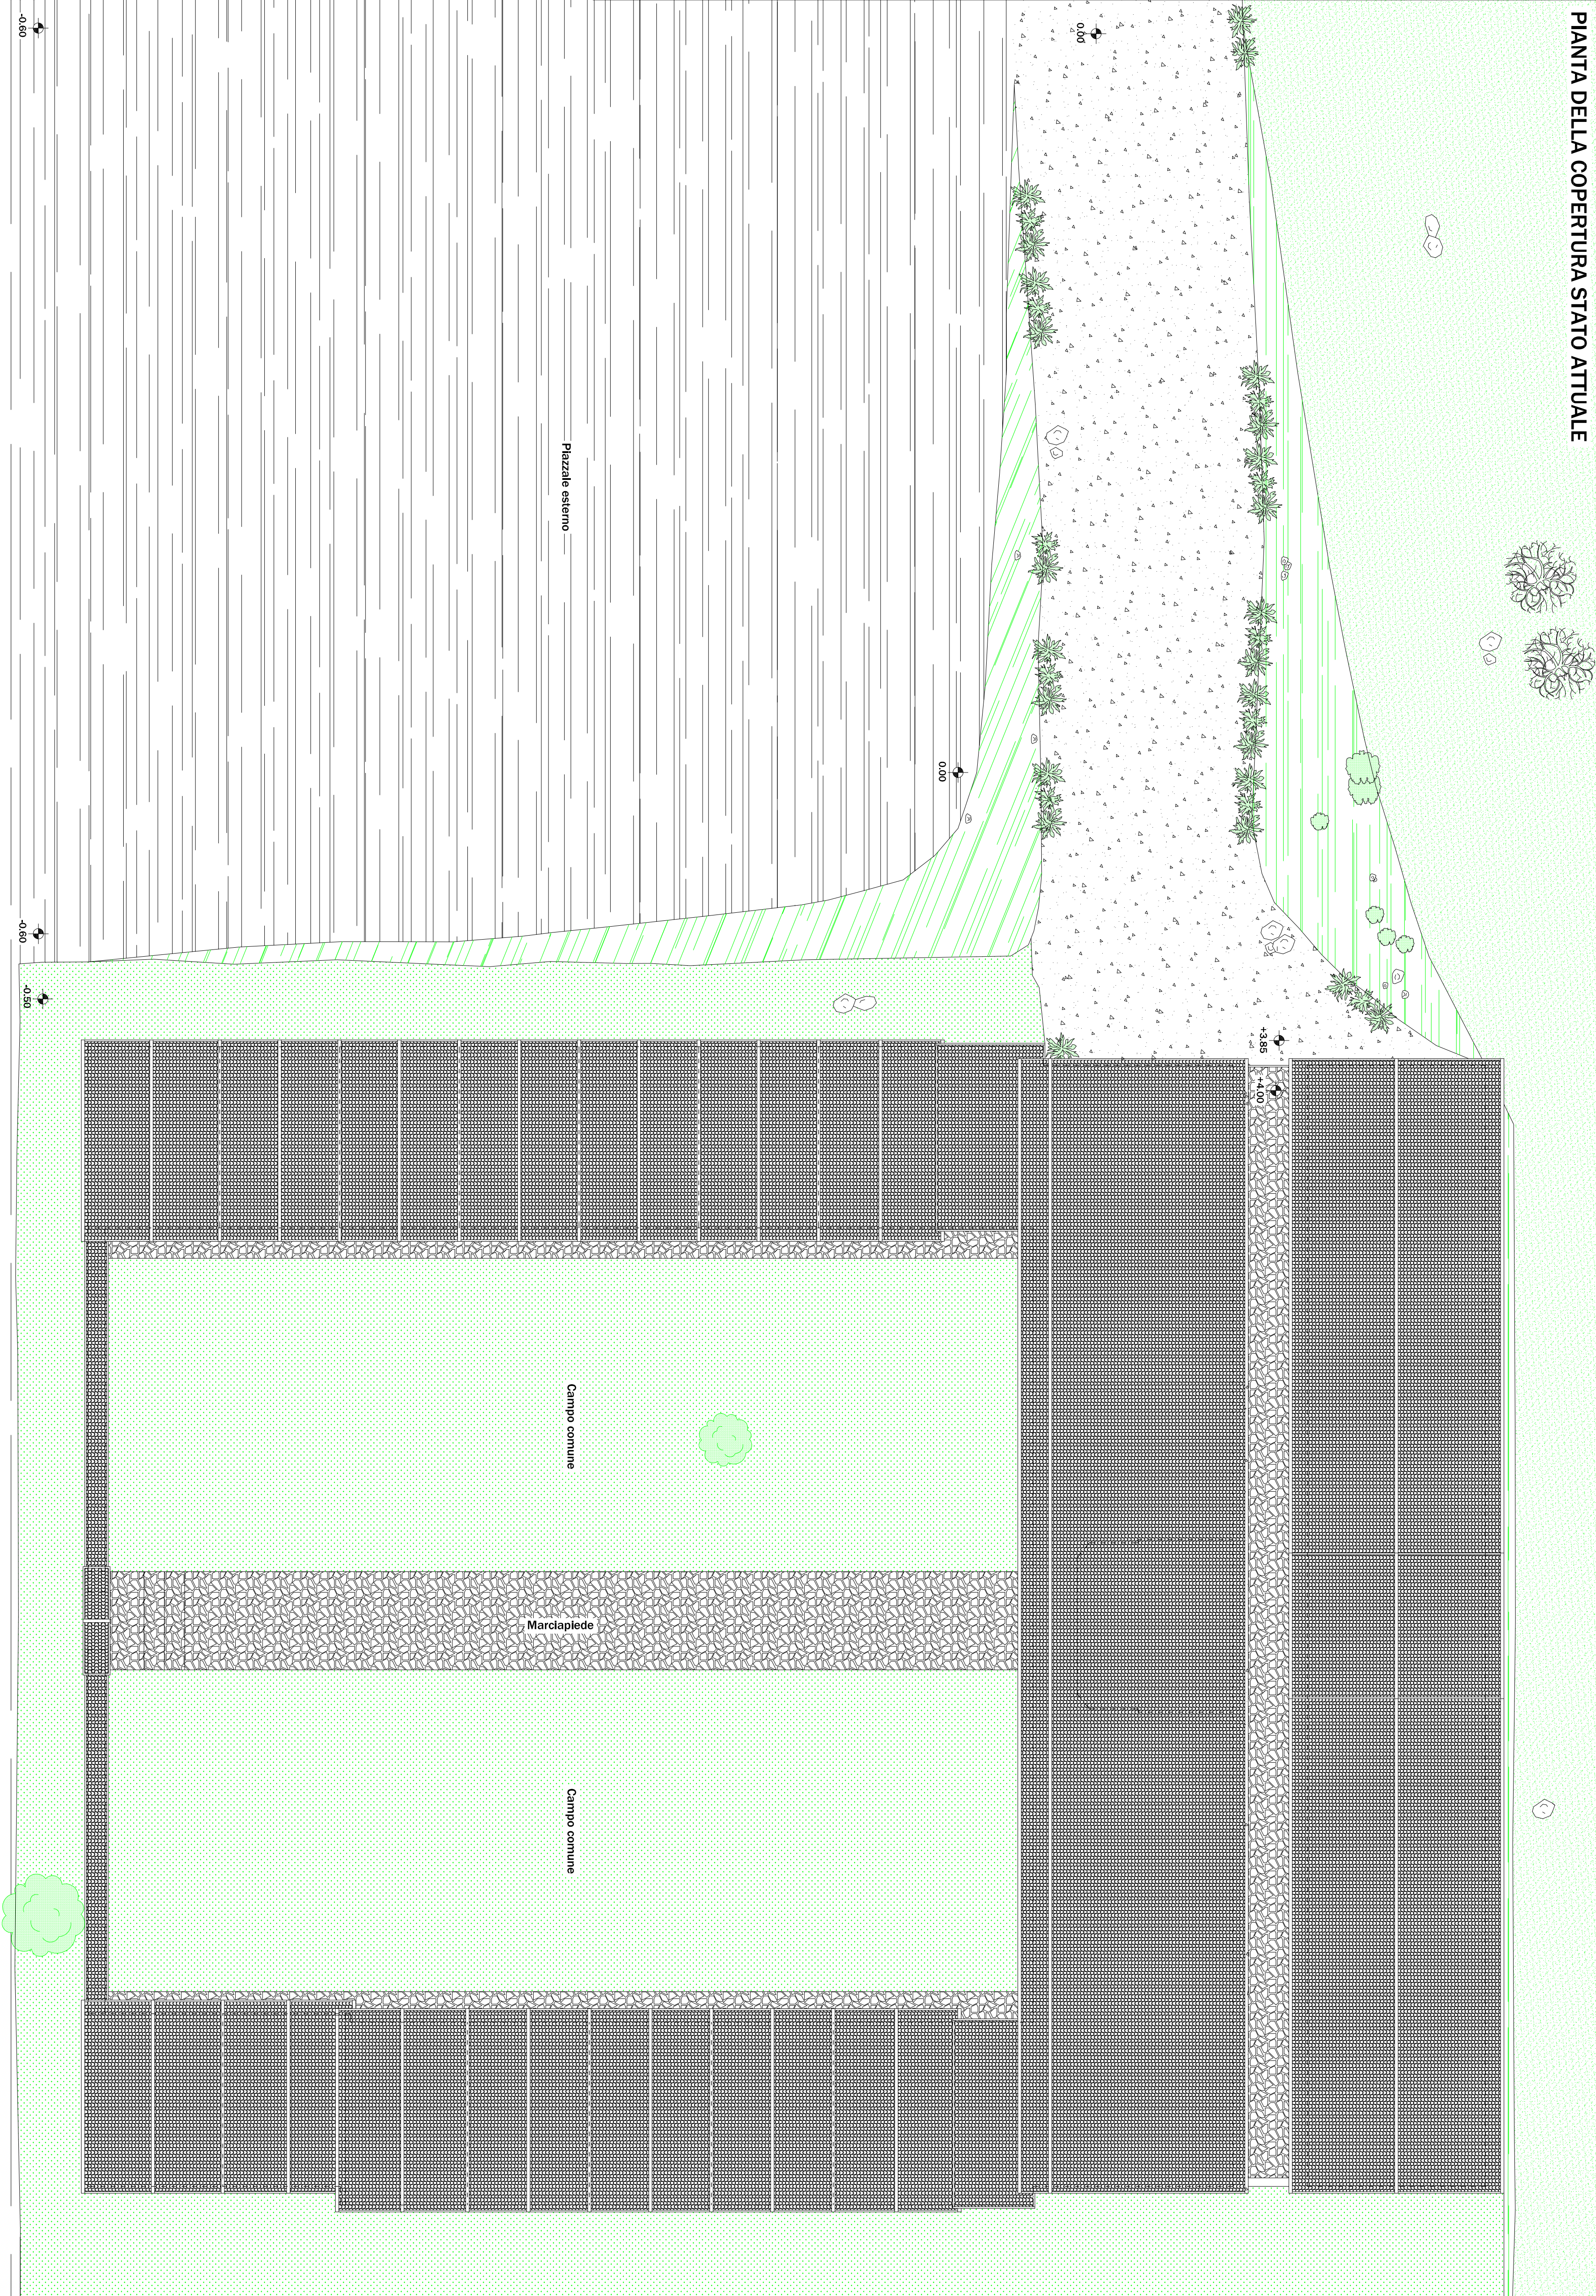

Strada Provinciale Fabbrica C. - Caldiroia